

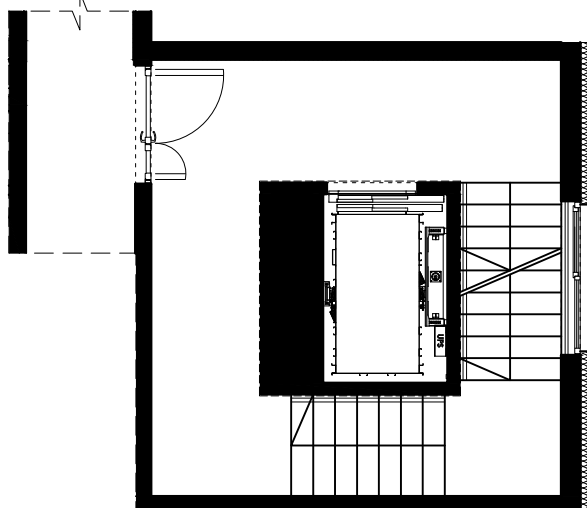
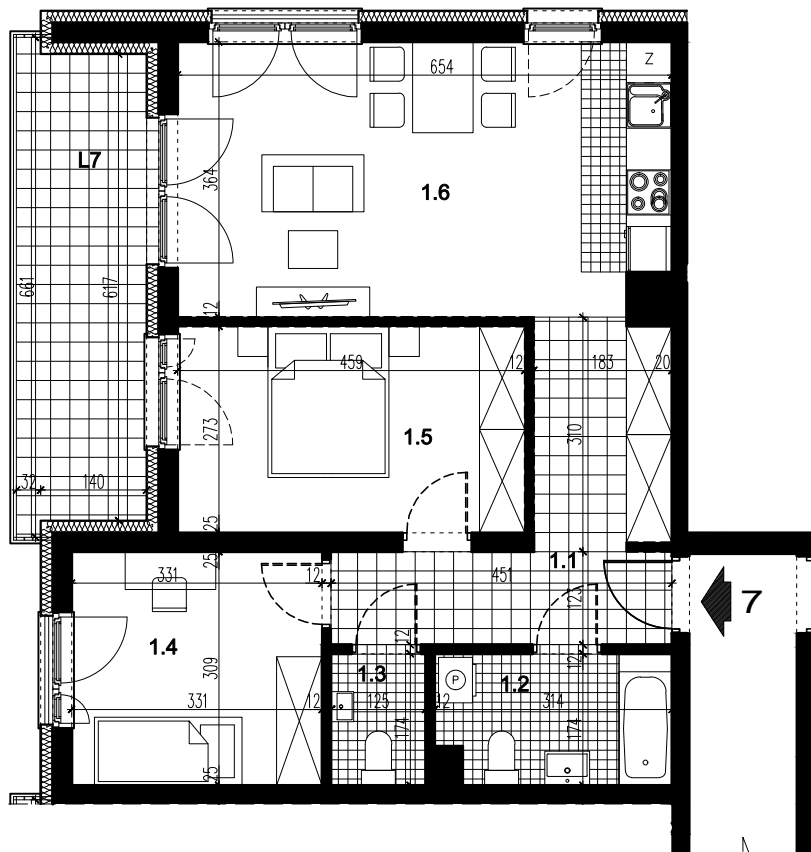


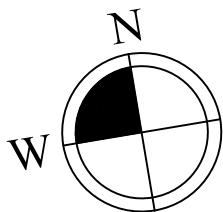

LOKAL MIESZKALNY 7		
nr	nazwa	pow. m ²
1.1	PRZEDPOKÓJ	11,11
1.2	ŁAZIENKA	5,12
1.3	WC	2,09
1.4	POKÓJ	10,13
1.5	POKÓJ	12,86
1.6	POKÓJ Z ANEKSEM KUCH.	23,57
RAZEM		64,88
L7	LOGGIA	10,75

**BUDYNEK MIESZKALNY WIELORODZINNY A, SEGMENT A1 Z GARAŻEM PODZIEMNYM
PRZY UL. CENTRALNA W KRAKOWIE**

LOKAL MIESZKALNY 7, RZUT PIĘTRA I, SKALA 1:100

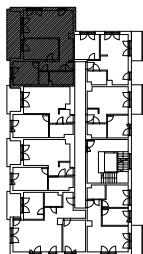