
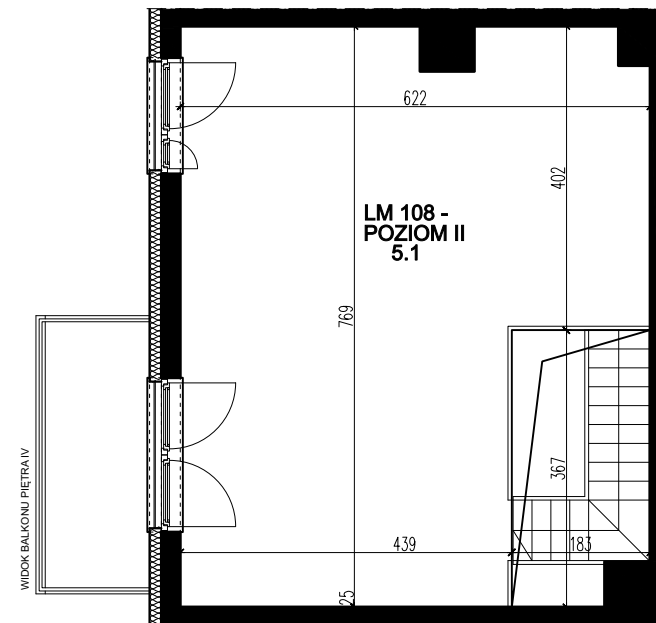
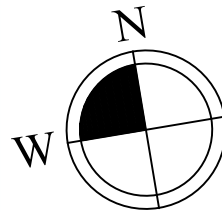
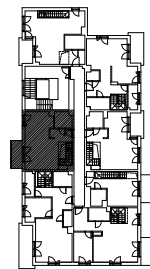


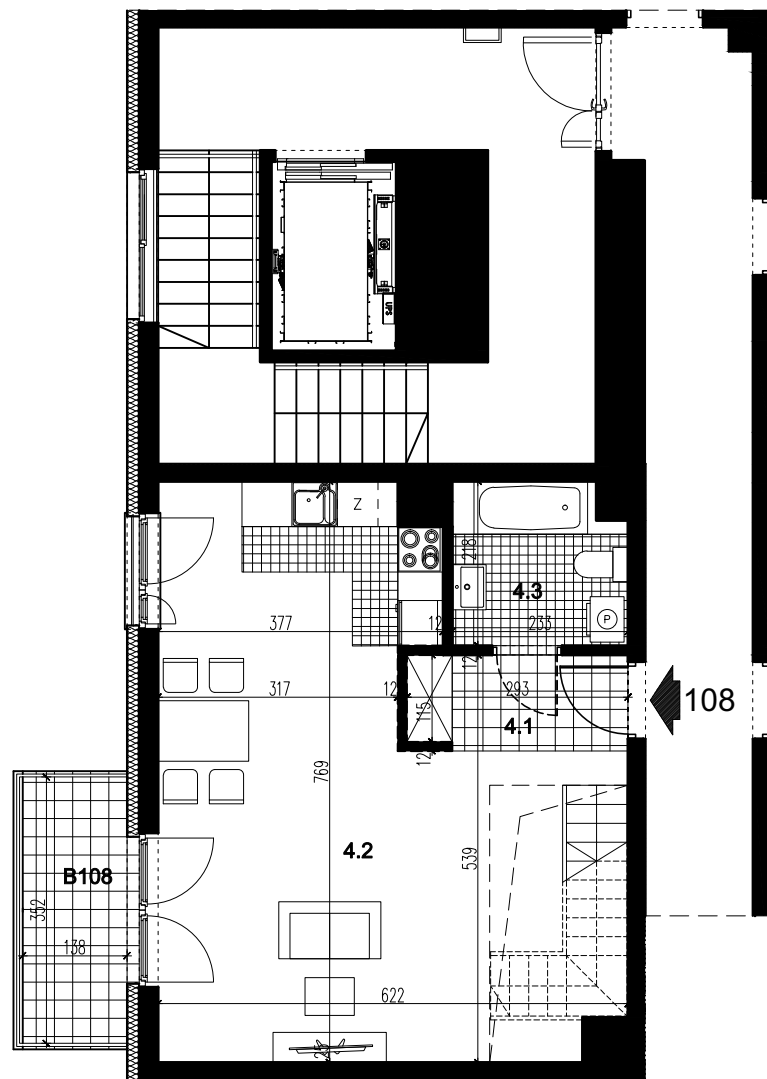

LOKAL MIESZKALNY 108		
nr	nazwa	pow. m ²
4.1	PRZEDPOKÓJ	4,78
4.2	POKÓJ Z ANEKSEM KUCH.	36,24
4.3	ŁAZIENKA	4,71
RAZEM		45,73
B108	BALKON	4,86

LOKAL MIESZKALNY 108 - POZIOM II		
nr	nazwa	pow. m ²
5.1	ANTRESOLA	40,13
RAZEM		40,13
POZIOM I		45,73
POZIOM II		40,13
SUMA		85,86

BUDYNEK MIESZKALNY WIELORODZINNY A, SEGMENT A3 Z GARAŻEM PODZIEMNYM
PRZY UL. CENTRALNA W KRAKOWIE

LOKAL MIESZKALNY 108, RZUT PIĘTRA IV + ANTRESOLA, SKALA 1:100

