

ZABŁOCIE CONCEPT HOUSE

MIESZKANIE 03 | KLATKA A | PIĘTRO I

NR POM.	NAZWA POMIESZCZENIA	POW. [m ²]
01	POKÓJ + ANEKS KUCHENNY	37.18
02	ŁAZIENKA	3.60
		40.78
L01	LOGGIA	2.95
		2.95

40.78 m²

Wymiary pomieszczeń, powierzchnie podane są na podstawie projektu budowlanego. W toku budowy mogą wystąpić zmiany w stosunku do stanu z projektu.


Powierzchnie liczone wg Normy PN -ISO 9836:1997.

Wymiary obliczone są w świetle pionowych przegród w stanie wykończonym, przy uwzględnieniu tynków, okładzin o grubości 1,5cm na poziome podłogi.

Niniejsze informacje nie są ofertą w rozumieniu przepisów Kodeksu Cywilnego. Powierzchnie pomieszczeń mogą ulec zmianie.




Inwestor: CONCEPT ARKADA INWESTYCJE SP. Z O.O.SP.K.

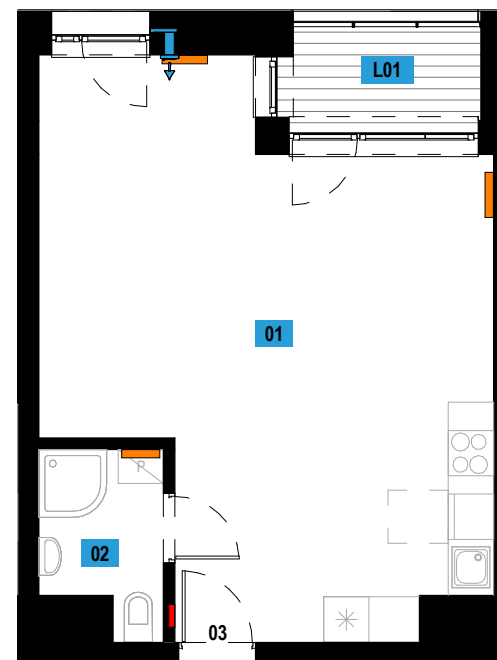


LEGENDA:

- Grzejniki
- Tablice elektryczne i teletechniczne
- Nawietrzaki

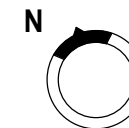

skala: 1:100

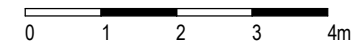

BLOK ARCHITEKCI