

ZABŁOCIE CONCEPT HOUSE

MIESZKANIE 44 | KLATKA B | PIĘTRO I

NR POM.	NAZWA POMIESZCZENIA	POW. [m ²]
01	POKÓJ + ANEKS KUCHENNY	32.65
02	ŁAZIENKA	3.00
		35.65
L01	LOGGIA	2.98
		2.98

35.65 m²

Wymiary pomieszczeń, powierzchnie podane są na podstawie projektu budowlanego. W toku budowy mogą wystąpić zmiany w stosunku do stanu z projektu.


Powierzchnie liczone wg Normy PN -ISO 9836:1997.

Wymiary obliczone są w świetle pionowych przegród w stanie wykończonym, przy uwzględnieniu tynków, okładzin o grubości 1,5cm na poziomie podłogi.

Niniejsze informacje nie są ofertą w rozumieniu przepisów Kodeksu Cywilnego. Powierzchnie pomieszczeń mogą ulec zmianie.




Inwestor: CONCEPT ARKADA INWESTYCJE SP. Z O.O.SP.K.

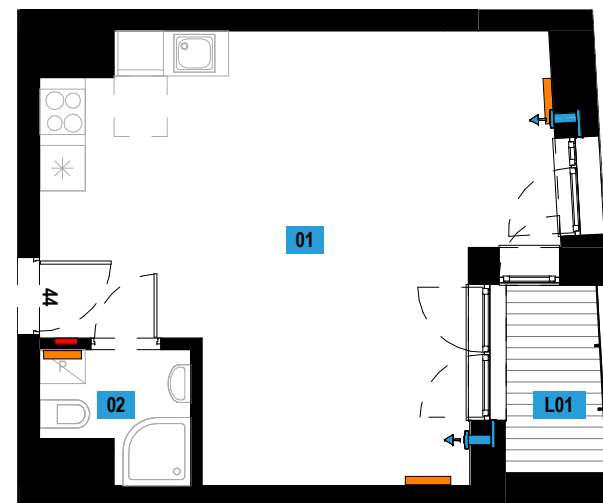


LEGENDA:

- Grzejniki
- Tablice elektryczne i teletechniczne
- Nawietrzaki

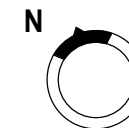

skala: 1:100

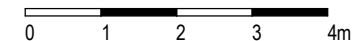

BLOK ARCHITEKCI