

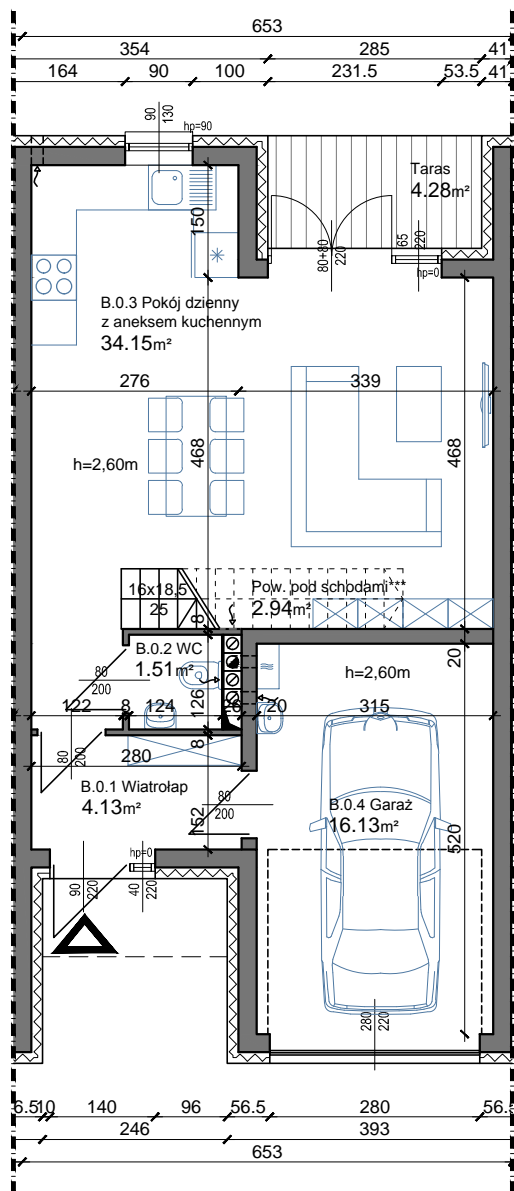


**SEGMENT B (etap I)**

Pow. ogrodu	60,7 m <sup>2</sup>
Pow. użytkowa*	111,50 m <sup>2</sup>
Pow. lokalu**	115,60 m <sup>2</sup>
Pow. tarasu	4,28 m <sup>2</sup>
Pow. balkonu	4,01 m <sup>2</sup>

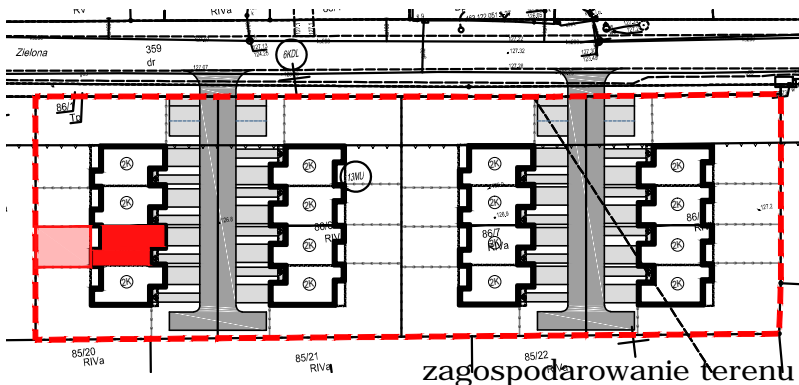

**RZUT PARTERU**

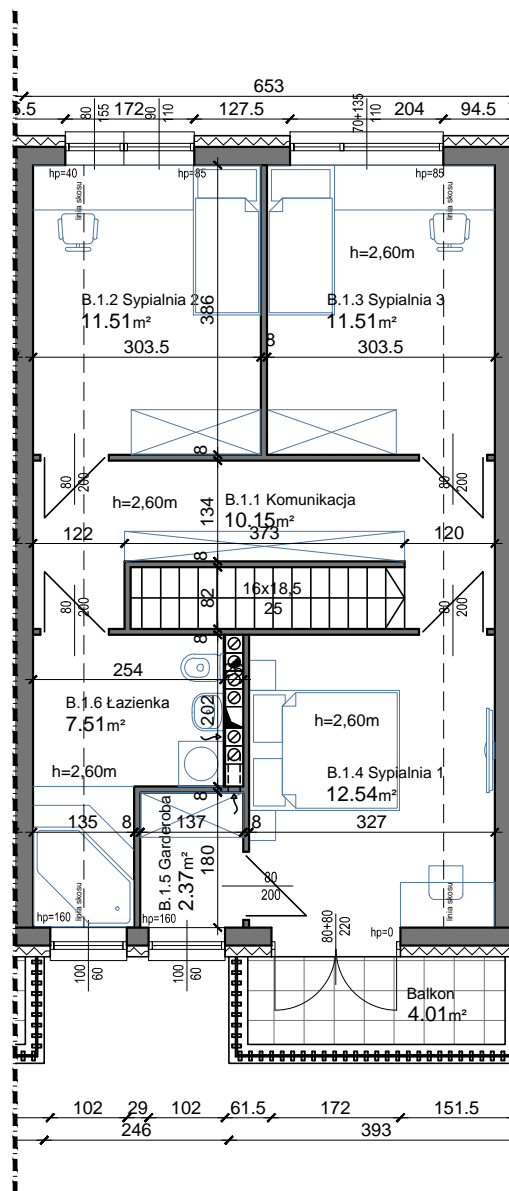

**RZUT PIĘTRA**

**RYСУNEK:** Powierzchnie pomieszczeń podano w stanie wykończonym. Wymiary liniowe podano w stanie surowym.  
 \*\*\* Przedstawiono przykładowe rozwiązanie schodów prowadzących na piętro. Schody do realizacji przez klienta wg indywidualnego projektu.  
 Do powierzchni użytkowej pokoju dziennego wliczono powierzchnię zajęłą przez schody wewnętrzne.

**TABELA:** Powierzchnia użytkowa\* - Suma powierzchni pomieszczeń liczona w stanie wykończonym - zgodnie z normą PN-ISO 9836:1997. Do powierzchni użytkowej wliczono powierzchnię powierzchni zajęłą przez schody wewnętrzne.  
 Powierzchnia lokalu\*\* - Powierzchnia lokalu bez uwzględnienia podziałów wewnętrznych (z wyjątkiem ścian garażu), z uwzględnieniem wykończenia ścian wydzielających lokal i powierzchni schodów wewnętrznych.

**SKALA 1:100**