



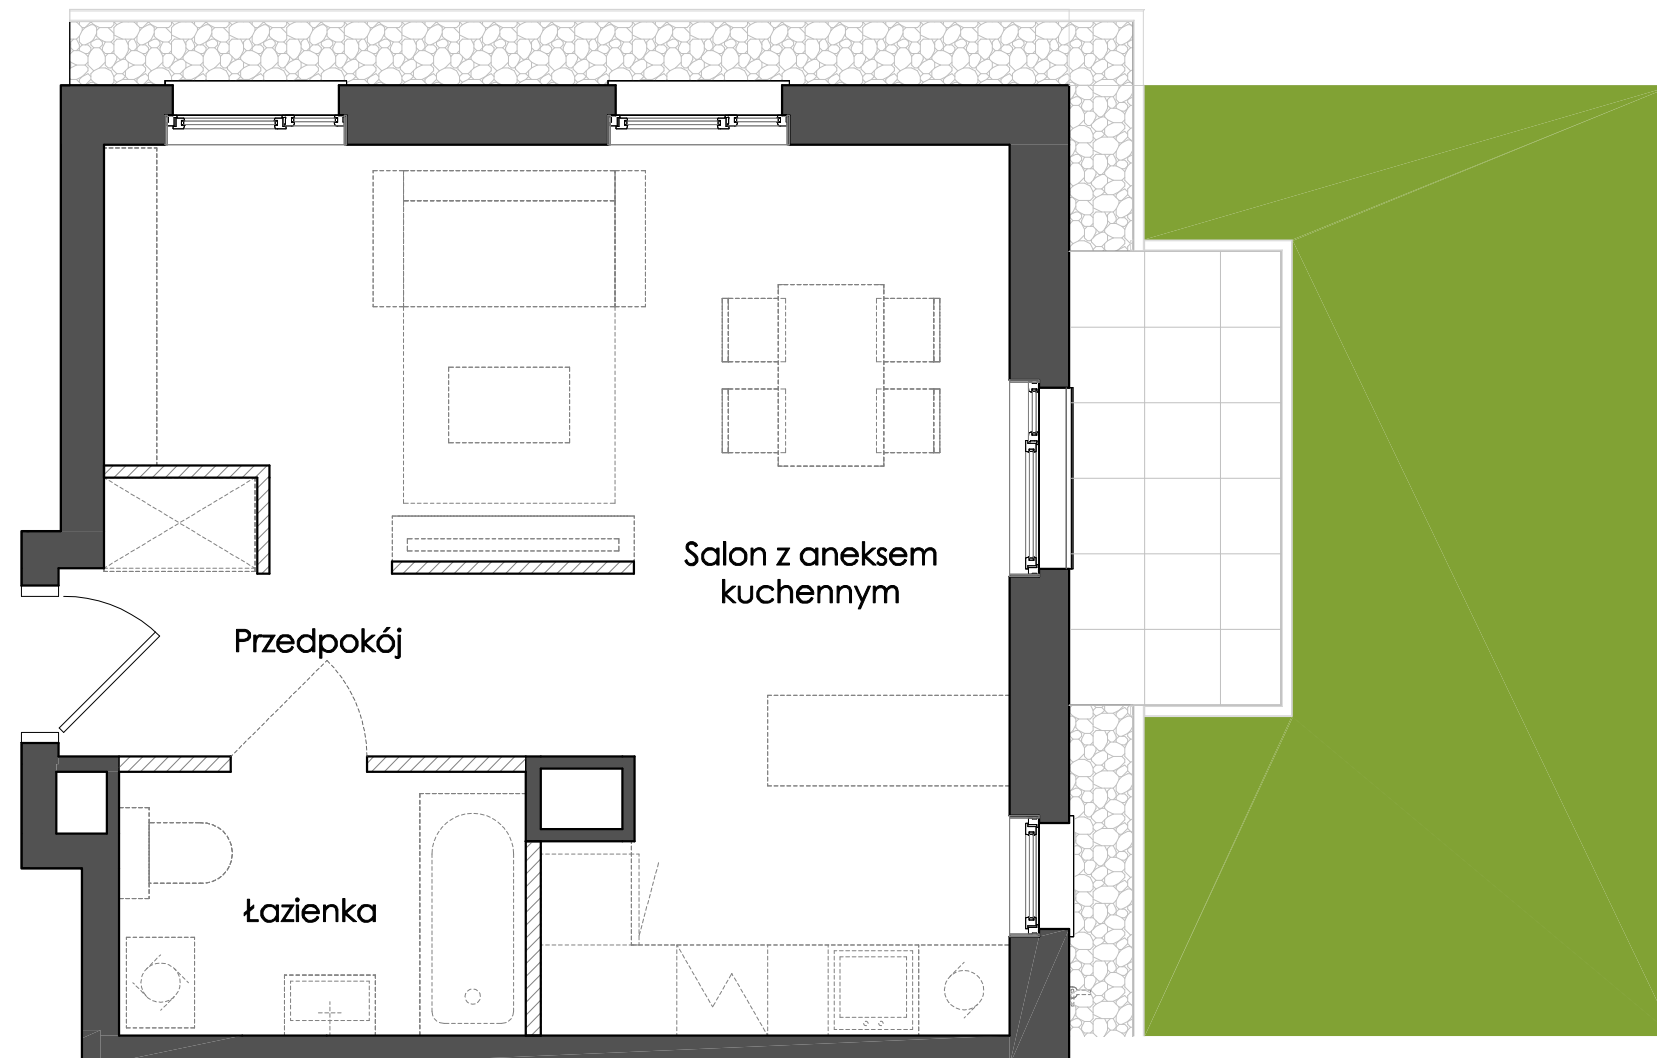


Przykładowa aranżacja lokalu

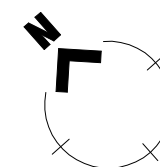

Klatka: **A1**  
Lokal: **02**  
Kondygnacja: **parter**  
Pow. użytkowa: **34.40 m<sup>2</sup>**  
Pow. ogródka: **ok. 25,3 m<sup>2</sup>**  
Pow. ścianek działowych do demontażu: **0.49 m<sup>2</sup>**

Pomiar powierzchni użytkowej Lokalu dokonywany jest według Polskiej Normy PN-ISO 9836:2022-07 z uwzględnieniem treści Rozporządzenia Ministra Rozwoju z dnia 11 września 2020 r. w sprawie szczegółowego zakresu i formy projektu budowlanego. Powierzchnia sprzedażowa Lokalu obejmuje jego powierzchnię użytkową oraz powierzchnie zajmowane przez ściany wewnętrzne nienośne.

 Ścianki działowe nadające się do demontażu

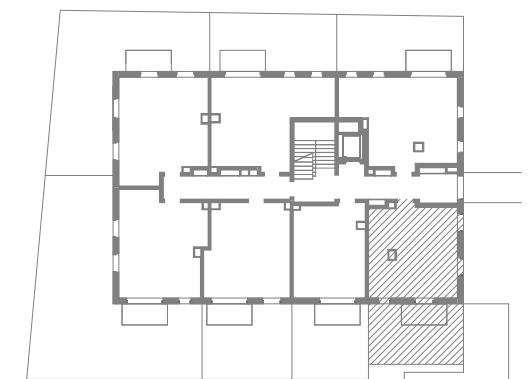

rzut kondygnacji z zaznaczeniem Apartamentu oraz jego położeniem

**ID: OP/A1/P0/02**

**Biura sprzedaży:**

Rumia, ul. Błóń Janowskich 9  
Gdynia, ul. Śląska 35/37  
Puck, ul. Wejherowska

**Dane kontaktowe:**

tel. +48 572 36 12 13  
sprzedaz@willbud.pl  
www.willbud.pl



DEVELOPER:  
**WILLBUD M. WILLA S.K.A.** 81-310 Gdynia ul. Śląska 35/37  
KRS 00000001024217 NIP 5862327977 REGON 369506340