
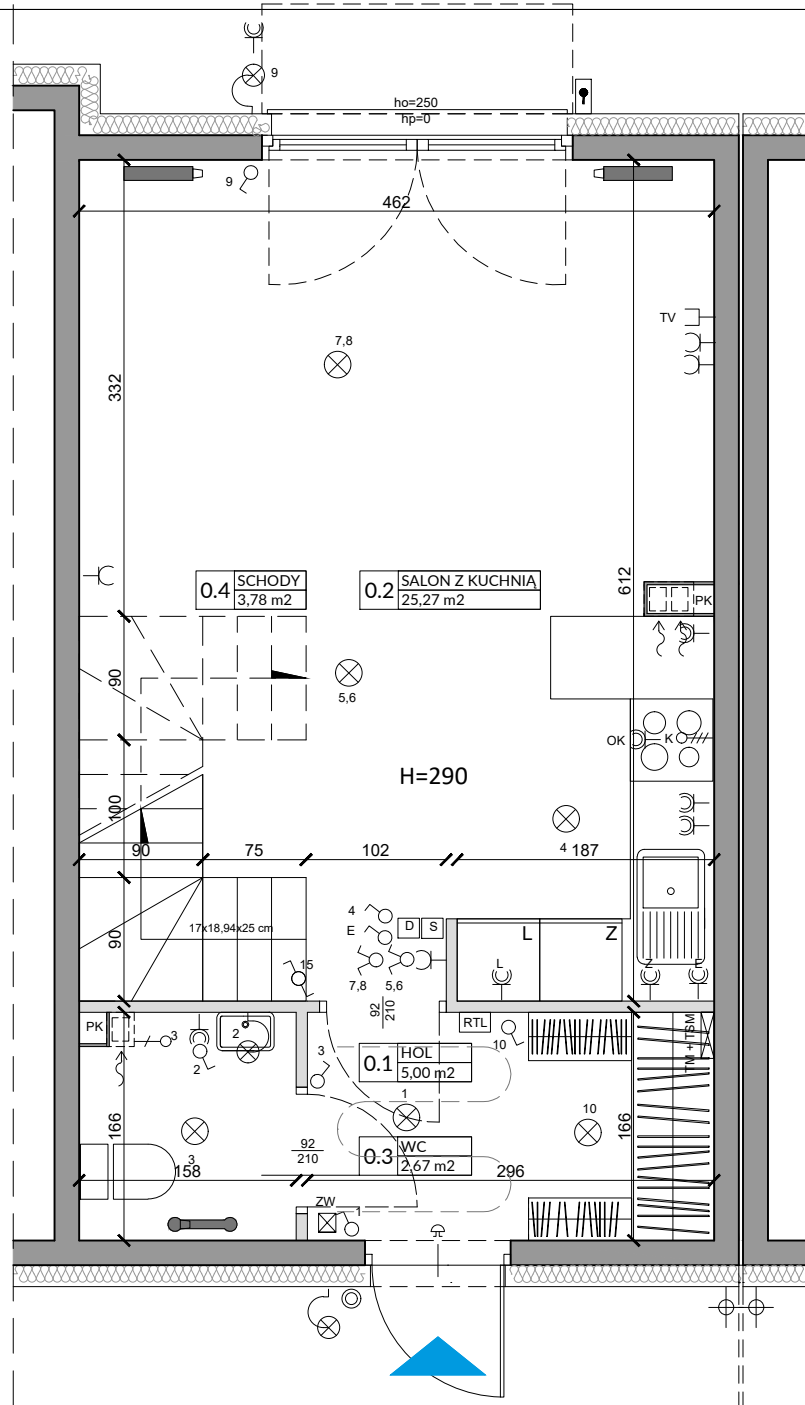


## ZŁĄCZNIK NR 1 DO PROSPEKTU INFORMACYJNEGO

Inwestycja: Osiedle Wilgi Park 2  
Zgorzała k.Warszawy, ul.Wilgi

Oznaczenie lokalu: 4B

Parter 36,72 m<sup>2</sup>  
Piętro 36,33 m<sup>2</sup>  
Razem powierzchnia użytkowa 73,05 m<sup>2</sup> Powierzchnia ogrodu ok. 31,0 m<sup>2</sup>

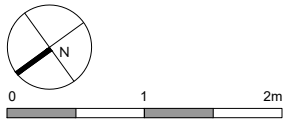

Lp.	Pomieszczenie	Powierzchnia użytkowa [m <sup>2</sup> ]*
0.1	HOL	5,00
0.2	SALON Z KUCHNIA	25,27
0.3	WC	2,67
0.4	SCHODY	3,78
<b>RAZEM</b>		<b>36,72</b>

POMIARU POWIERZCHNI UŻYTKOWEJ BUDYNKU DOKONUJE SIĘ NA ZASADACH OKREŚLONYCH W ROZPORZĄDZENIU MINISTRA TRANSPORTU, BUDOWNICTWA I GOSPODARKI MORSKIEJ Z DNIA 25 KWIEŚNIA 2012 ROKU W SPRAWIE SZCZEGÓŁOWEGO ZAKRESU I FORMY PROJEKTU BUDOWLANEGO (DZ.U. Z 2012 R., POZ. 462 ZE ZM.), TO JEST W OPARCIU O NORMĘ PN-ISO 9836:1997, PRZY CZYM POMIARU DOKONUJE SIĘ NA POZIOMIE PODŁOGI, Z DOKŁADNOŚCIĄ DO 0,01M<sup>2</sup> (JEDNA SETNA METRA KWADRATOWEGO), W MIESZKANIU W STANIE CAŁKOWICIE WYKOŃCZONYM, A WIĘC Z TYNKAMI; DO POWIERZCHNI WLICZANE SĄ ŚCIANKI DZIAŁOWE NADAJĄCE SIĘ DO DEMONTAŻU.

OZNACZENIA ELEKTRYCZNE:	OZNACZENIA GNAZD:	OZNACZENIA POZOSTAŁE:
<b>TM</b> TABLICA MIESZKANIA <b>TSM</b> SKRZYŃKA TELETECHNICZNA VIDEODOMOFON STEROWNIK C.O. ŁĄCZNIK DZWONKOWY WYPUST DZWONKA WYPUST ŚWIETLNY WYPUST ŚWIETLNY ŚCIENNY ŁĄCZNIK JEDNOBIEGUNOWY ŁĄCZNIK SCHODOWY ŁĄCZNIK GRUPOWY GNAZDO 1xL-N+PE GNAZDO 1-f Z BOLCEM OCHRONNYM 16A, IP44 WYPUST TRÓJFAZOWY GNAZDO ANTENOWE WYPUST JEDNOFAZOWY (DO WENTYLATORA) CZUJNIK RUCHU	<b>RTL</b> REGULATOR TEMP. OGRZEWANIA PODEŁOGOWEGO  <b>OZNACZENIA GNAZD:</b> L - lodówka, h= 0,6m OK - okap, h= 2,0m K - kuchnia, h= 0,6m Z - zmywarka, h= 0,6m P - pralka, h= 1,1m E - oświetlenie szafek h= 2,2m G - gniazdo grzałki grzejnikowej pozostałe gniazda: kuchnia, łazienka - h= 1,1m pozostałe pom. - h= 0,3m  <b>OZNACZENIA C.O. I GAZ:</b> GRZEJNIK PŁYTOWY GRZEJNIK ŁAZIENKOWY OGRZEWANIE PODŁÓG. <b>R</b> ROZDZIELACZ KOCIÓŁ GAZOWY  <b>OZNACZENIA WOD-KAN:</b> PK  PION KANALIZACYJNY ZW  ZAWÓR WODY KRAN ZEWNĘTRZNY	ho= WYSOKOŚĆ OKNA hp= WYSOKOŚĆ PARAPETU WEWNĘTRZNEGO ŚCIANKI ZEWNĘTRZNE LOKALU I SZACHTY ŚCIANKI MOŻLIWE DO REANACJI  <b>UWAGI:</b> - WYMIARY OTWORÓW DRZWIOWYCH PODANO W ŚWIETLE OŚCIEŻY. - PODANA SKALA DOTYCZY STANU SUROWEGO I MA CHARAKTER ORIENTACYJNY. - PODANE POWIERZCHNIE I WYMIARY LINIOWE MAJĄ CHARAKTER ORIENTACYJNY I MOGĄ ULEĆ KOREKCJI NA PODSTAWIE INWENTARYZACJI WG OBMIARU PO WYKONANIU BUDYNKU. - PUNKTY INSTALACJI ELEKTRYCZNYCH I SANITARNYCH MOGĄ ULEĆ KOREKTOM ZE WZGLĘDÓW TECHNICZNYCH.



## ZAŁĄCZNIK NR 1 DO PROSPEKTU INFORMACYJNEGO

Inwestycja: Osiedle Wilgi Park 2  
Zgorzała k.Warszawy, ul.Wilgi

Oznaczenie lokalu: 4B

Parter 36,72 m<sup>2</sup>  
Piętro 36,33 m<sup>2</sup>  
Razem powierzchnia użytkowa 73,05 m<sup>2</sup>

Powierzchnia ogrodu ok. 31,0 m<sup>2</sup>

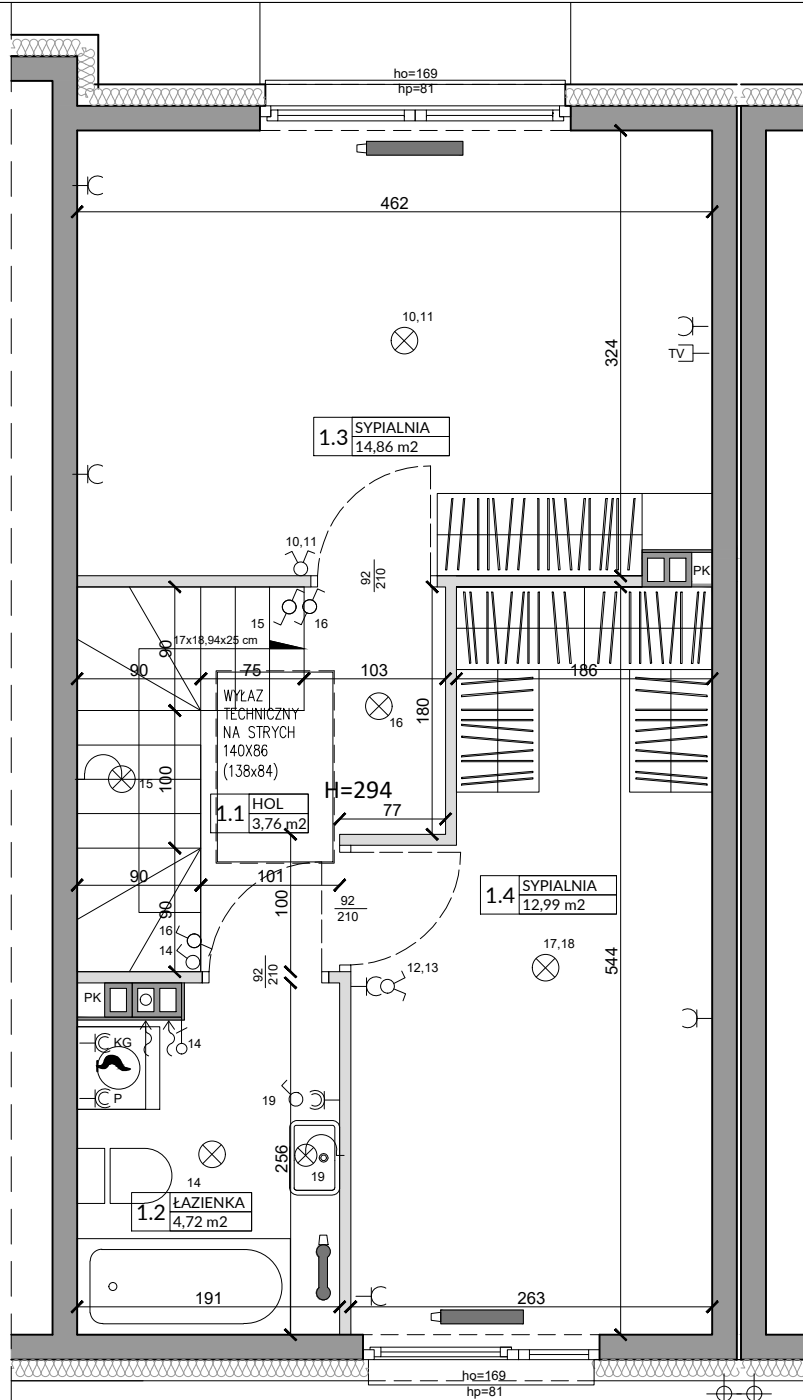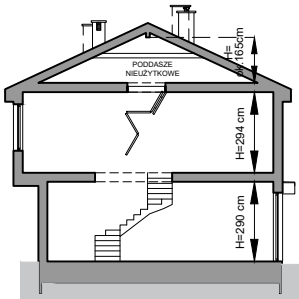

Lp.	Pomieszczenie	Powierzchnia użytkowa [m <sup>2</sup> ]*
1.1	HOL	3,76
1.2	ŁAZIENKA	4,72
1.3	SYPIALNIA	14,86
1.4	SYPIALNIA	12,99
<b>RAZEM</b>		<b>36,33</b>

POMIARU POWIERZCHNI UŻYTKOWEJ BUDYNKU DOKONUJE SIĘ NA ZASADACH OKREŚLONYCH W ROZPORZĄDZENIU MINISTRA TRANSPORTU, BUDOWNICTWA I GOSPODARKI MORSKIEJ Z DNIA 25 KWIEŚNIA 2012 ROKU W SPRAWIE SZCZEGÓŁOWEGO ZAKRESU I FORMY PROJEKTU BUDOWLANEGO (DZ.U. Z 2012 R., POZ. 462 ZE ZM.), TO JEST W OPARCIU O NORMĘ PN-ISO 9836:1997, PRZY CZYM POMIARU DOKONUJE SIĘ NA POZIOMIE PODŁOGI, Z DOKŁADNOŚCIĄ DO 0,01M<sup>2</sup> (JEDNA SETNA METRA KWADRATOWEGO), W MIESZKANIU W STANIE CAŁKOWICIE WYKOŃCZONYM, A WIĘC Z TYNKAMI; DO POWIERZCHNI WLICZANE SĄ ŚCIANKI DZIAŁOWE NADAJĄCE SIĘ DO DEMONTAŻU.

**OZNACZENIA ELEKTRYCZNE:**

- TM TABLICA MIESZKANIA
- TSM SKRZYŃKA TELETECHNICZNA
- VIDEODOMOFON
- STEROWNIK C.O.
- ŁĄCZNIK DZWONKOWY
- WYPUST DZWONKA
- WYPUST ŚWIETLNY
- WYPUST ŚWIETLNY ŚCIENNY
- ŁĄCZNIK JEDNOBIEGUNOWY
- ŁĄCZNIK SCHODOWY
- ŁĄCZNIK GRUPOWY
- GNAZDO 1xL-N+PE
- GNAZDO 1-f Z BOLCEM OCHRONNYM 16A, IP44
- WYPUST TRÓJFAZOWY
- GNAZDO ANTENOWE WYPUST JEDNOFAZOWY (DO WENTYLATORA)
- CZUJNIK RUCHU

**OZNACZENIA GNAZD:**

- L - lodówka, h= 0,6m
- OK - okap, h= 2,0m
- K - kuchnia, h= 0,6m
- Z - zmywarka, h= 0,6m
- P - pralka, h= 1,1m
- E - oświetlenie szafek h= 2,2m
- G - gniazdo grzałki grzejnikowej

pozostałe gniazda:  
kuchnia, łazienka - h= 1,1m  
pozostałe pom. - h= 0,3m

**OZNACZENIA C.O. I GAZ:**

- GRZEJNIK PŁYTOWY
- GRZEJNIK ŁAZIENKOWY
- OGRZEWANIE PODŁÓG.
- R ROZDZIELACZ
- KOCIÓŁ GAZOWY

**OZNACZENIA WOD-KAN:**

- PK PION KANALIZACYJNY
- ZW ZAWÓR WODY
- KRAN ZEWNĘTRZNY

**OZNACZENIA POZOSTAŁE:**

- ho= WYSOKOŚĆ OKNA
- hp= WYSOKOŚĆ PARAPETU WEWNĘTRZNEGO
- ŚCIANY ZEWNĘTRZNE LOKALU I SZACHTY
- ŚCIANKI MOŻLIWE DO REARANŻACJI

**UWAGI:**

- WYMIARY OTWORÓW DRZWIOWYCH PODANO W ŚWIETLE OŚCIEŻY.
- PODANA SKALA DOTYCZY STANU SUROWEGO I MA CHARAKTER ORIENTACYJNY.
- PODANE POWIERZCHNIE I WYMIARY LINIOWE MAJĄ CHARAKTER ORIENTACYJNY I MOGĄ ULEC KOREKCJI NA PODSTAWIE INWENTARYZACJI WG OBMIARU PO WYKONANIU BUDYNKU.
- PUNKTY INSTALACJI ELEKTRYCZNYCH I SANITARNYCH MOGĄ ULEC KOREKTOM ZE WZGLĘDÓW TECHNICZNYCH.