

002

mieszkanie

**3 pokoje
z aneksem**

klatka

A

nr lokalu

002

piętro


1

kondygnacja

2

balkon / loggia

4.20m² / 3.93m²

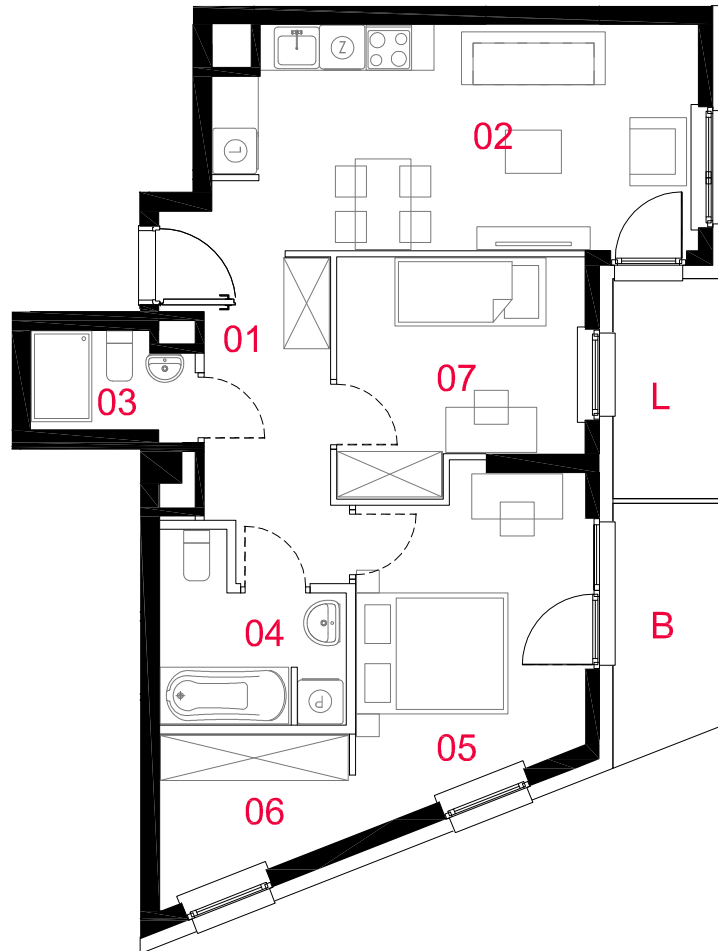

oznaczenia pomieszczeń

01 przedpokój	8.52m ²
02 salon z aneksem	17,78m ²
03 łazienka	2,66m ²
04 łazienka	4,98m ²
05 pokój	12,08m ²
06 garderoba	4,60m ²
07 pokój	9.21m ²

pow. użytkowa 59.83m²

powierzchnia pod
ściankami nadającymi
się do demontażu

2.66m²

powierzchnia lokalu 62.49m²

Powierzchnia lokalu obejmuje: (1) powierzchnię użytkową lokalu wyliczoną zgodnie z normą PN-ISO 9836:2015-12 oraz (2) powierzchnię elementów nadających się do demontażu. Szczegółowe zasady ustalenia powierzchni lokalu po jego wybudowaniu określa umowa deweloperska. Karta katalogowa jest załącznikiem do umowy deweloperskiej. Powierzchnia lokalu może ulec zmianom w przypadkach określonych umową deweloperską. Aranżacja ma charakter przykładowy, umeblowanie nie stanowi wyposażenia lokalu



skala 1: 100

— ściany działowe nadające się do demontażu
— konstrukcja i szachty instalacyjne