

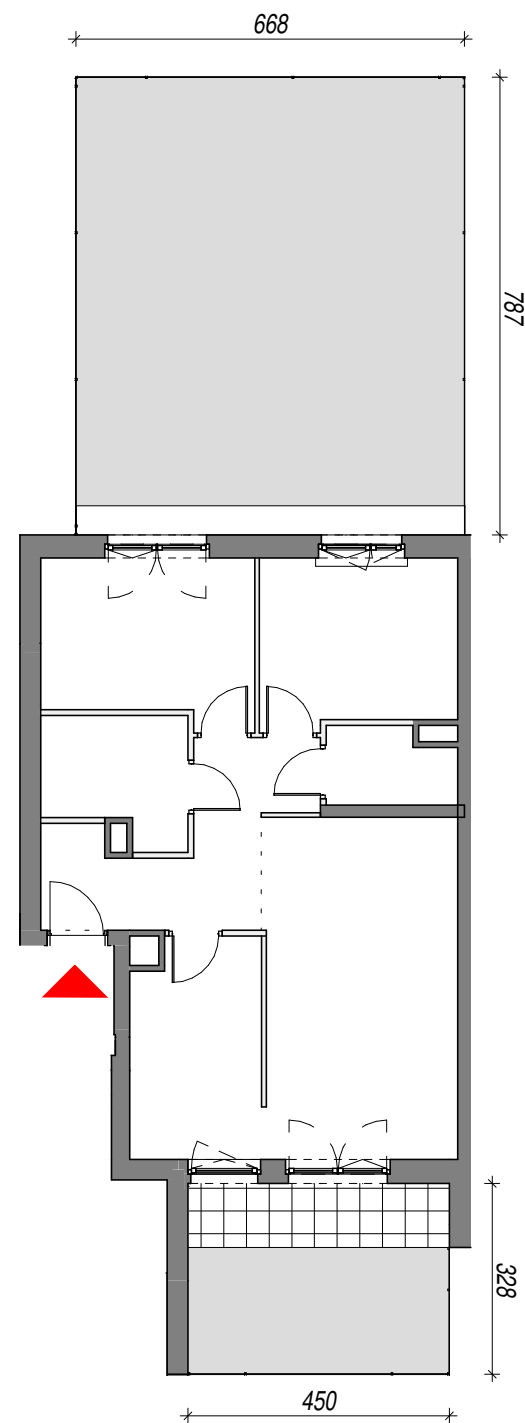


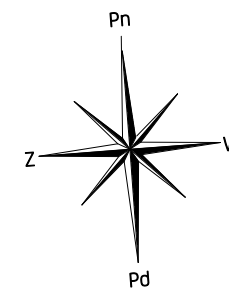

LEGENDA:


- ŚCIANY Z MOŻLIWOŚCIĄ DEMONTAŻU
- KRATKA WENTYLACYJNA
- GRZEJNIKI POKOJOWE
- GRZEJNIKI ŁAZIENKOWY
- TABLICA MIESZKANIOWA
- NAWIEWNIK OKIENNY
- ZAWÓR NAWADNIANIA OGRÓDKÓW
- OGRODZENIE OGRÓDKÓW
- OBRYŚ BALKONU WYŻSZEJ KONDYGNACJI
- OPASKA ŻWIROWA
- OGRÓDEK
- PŁYTY TARASOWE

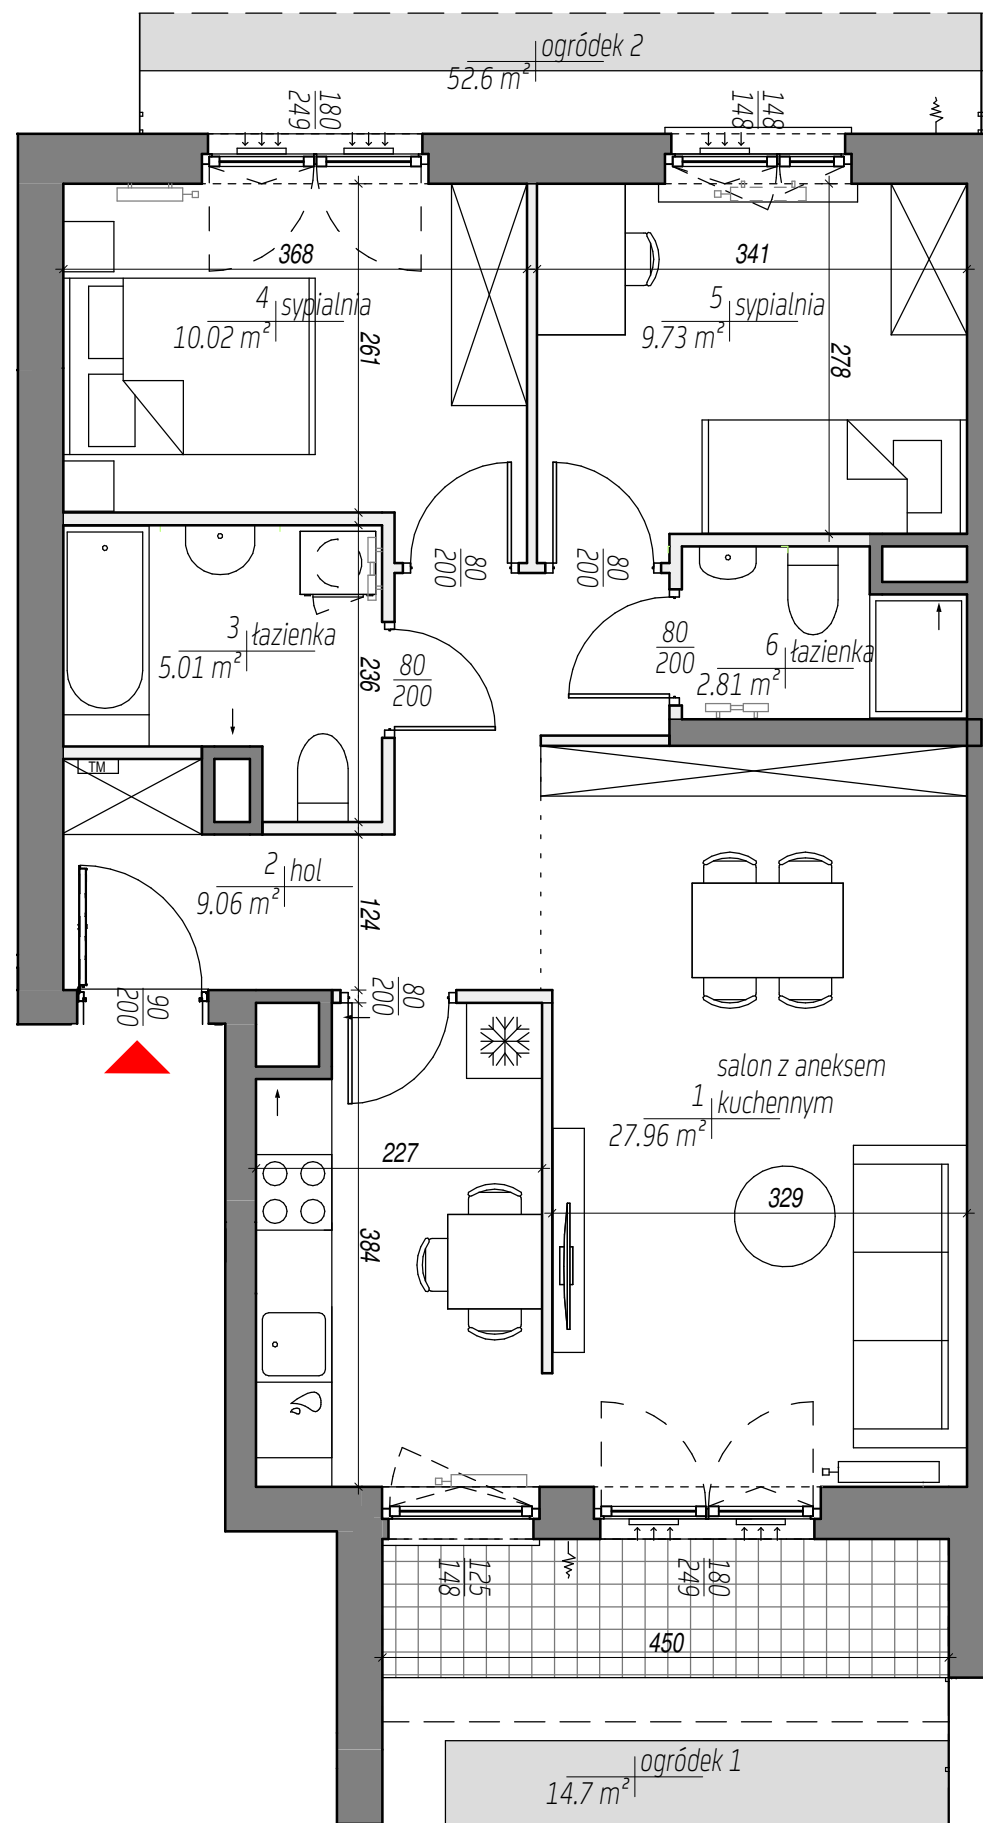

CITY
VIBE

CITY SPOT

ul. Myśliwska, Kraków

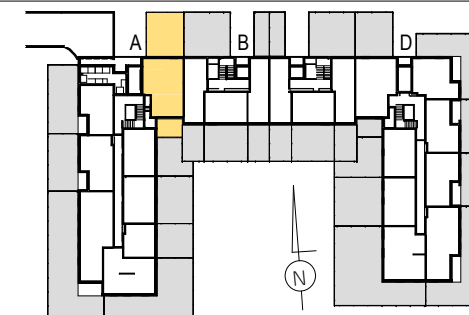

KLATKA: A
PIĘTRO: 0
MIESZKANIE NR: 1

1 SALON Z ANEKSEM KUCHENNYM	27.96 m ²
2 HOL	9.06 m ²
3 ŁAZIENKA	5.01 m ²
4 SYPIALNIA	10.02 m ²
5 SYPIALNIA	9.73 m ²
6 ŁAZIENKA	2.81 m ²

POWIERZCHNIA POD ŚCIANAMI
NADAJĄCYMI SIĘ DO DEMONTAŻU 1.92 m²

POWIERZCHNIA MIESZKANIA
według PN-ISO 9836:1997 ***** 64.59 m²

UWAGA:
WYPOSAŻENIE I WYKOŃCZENIE LOKALU STANOWI PRZYKŁADOWĄ ARANŻACJĘ OKREŚLAJĄCĄ FUNKCJONALNOŚĆ MIESZKANIA. WYPOSAŻENIE I WIELKOŚĆ ZAPROPONOWANYCH URZĄDZEŃ MA CHARAKTER ORIENTACYJNY. LOKALIZACJA PRZYKŁADOWEGO WPOSAŻENIA I WYKOŃCZENIA POWIĄZANA JEST Z PROJEKTOWANĄ INFRASTRUKTURĄ BUDYNKU. ZAKRES WYPOSAŻENIA I WYKOŃCZENIA LOKALU OKREŚLA UMOWA NABYCIA LOKALU.

POWIERZCHNIA MIESZKANIA
według PN-ISO 9836:1997 ***** 64.59 m²

POWIERZCHNIA OGRÓDKA 1 14.7 m²
POWIERZCHNIA OGRÓDKA 2 52.6 m²

3 pokoje 0 A 1



piękno życia w nieruchomościach

UWAGI:

* POWIERZCHNIA POMIESZCZEŃ PODANA W ŚWIELE WYKOŃCZONYCH ŚCIAN

** KARTA KATALOGOWA MOŻE ULEC ZMIANIE W TRAKCIE REALIZACJI INWESTYCJI

*** OSTATECZNE OZNACZENIE LOKALU MOŻE ULEC ZMIANIE

***** WEDŁUG PN-ISO 9836:1997 DO POWIERZCHNI MIESZKANIA WLICZONO ŚCIANY Z MOŻLIWOŚCIĄ DEMONTAŻU / REARANŻACJI
***** LOKALIZACJA I GABARYTY ELEMENTÓW INSTALACJI I WYPOSAŻENIA LOKALU (W SZCZEGÓLNOŚCI: GRZEJNIKÓW, NAWIEWNIKÓW OKIENNYCH I DRZWIOWYCH, TABLICZKI MIESZKANIOWEJ, OTWORÓW WENTYLACYJNYCH ITP.) PODANE NA KARCIE MAJĄ CHARAKTER ORIENTACYJNY I MOGĄ ULEC ZMIANIE W TRAKCIE REALIZACJI INWESTYCJI
***** MOŻLIWE USYTUOWANIE ELEMENTÓW ODWODNIENIA BUDYNKU (NP. RZYGACZY, PRZEWODÓW AWARYJNYCH, KTÓRE NIE ZOSTAŁY POKAZANE NA NINIEJSZEJ KARCIE

***** MOŻLIWE WYSTĘPIENIE RÓŻNICY POZIOMÓW PRZY WEJŚCIU Z LOKALU NA BALKON/TARAS/OGRÓDEK

***** WYMIARY DRZWI DO MIESZKAŃ PODANO W ŚWIELE OŚCIEŻNICY, WYMIARY OKIEN I DRZWI BALKONOWYCH PODANO W ŚWIELE MURU