

INWESTOR:



Walendów Park Sp. z o.o.
ul. Mickiewicza 21/23 10-508 Olsztyn

SPRZEDAŻ PROWADZI:

Biuro sprzedaży:
Walendów ul. Stawowa 10 (na terenie inwestycji)
tel.: +48 666 817 633
sprzedaz@walendowpark.pl
www.walendowpark.pl

BIURO PROJEKTOWE:

APPA Paweł Wróblewski

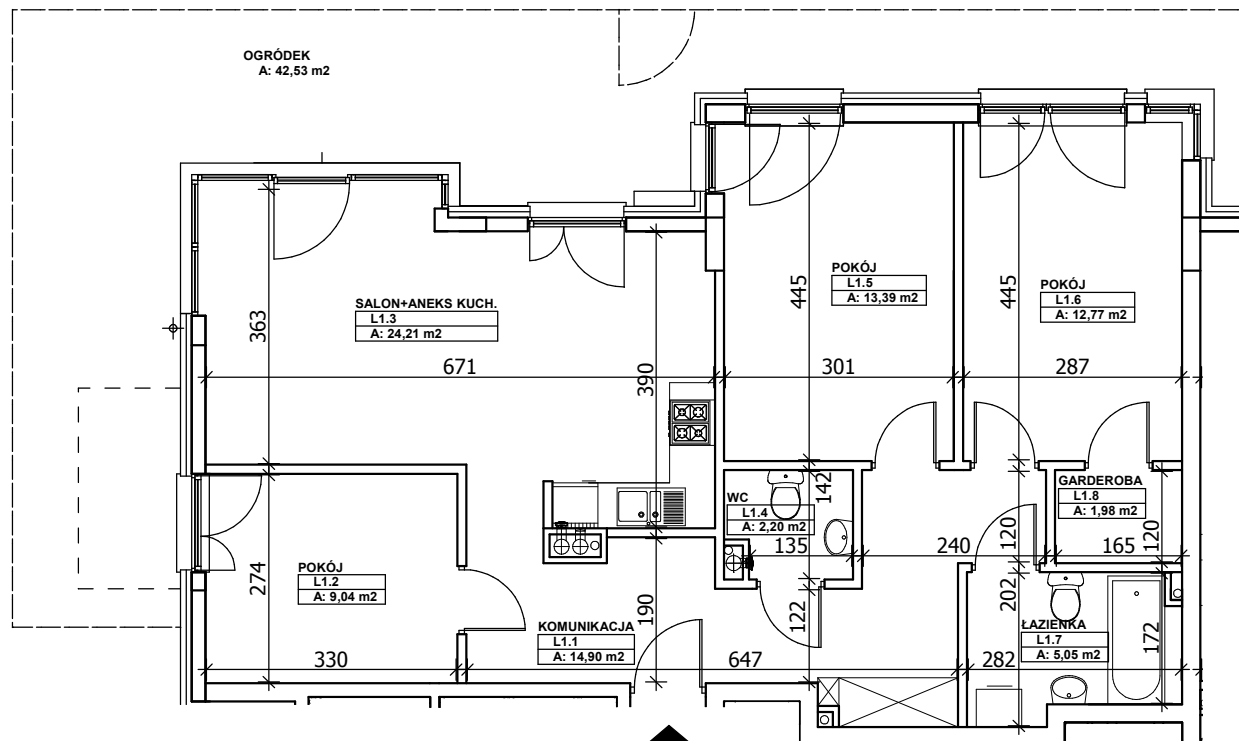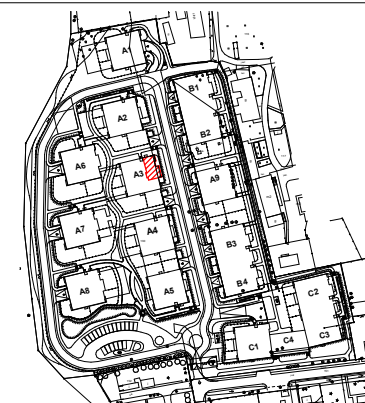

MIESZKANIE NR 1

Nr pom.	Nazwa pom.	Pow. m ²
L1.1	Komunikacja	14,90
L1.2	Pokój	9,04
L1.3	Salon+Aneks kuch	24,21
L1.4	Wc	2,20
L1.5	Pokój	13,39
L1.6	Pokój	12,77
L1.7	Łazienka	5,05
L1.8	Garderoba	1,98
		83,54

SKALA 1:100



0 1 2 3 4 5m

UWAGA:

Przedstawione wyposażenie mieszkania i stolarka drzwiowa wewnętrzna stanowi rozwiązanie poglądowe i nie jest przedmiotem umowy.

NUMER MIESZKANIA:

1

BUDYNEK NR:

A3

PIĘTRO:

0

4 POKOJE + ANEKS KUCHENNY

POW. MIESZKANIA:

83,54 m²