



## PLAN OSIEDLA | BUDYNEK 23

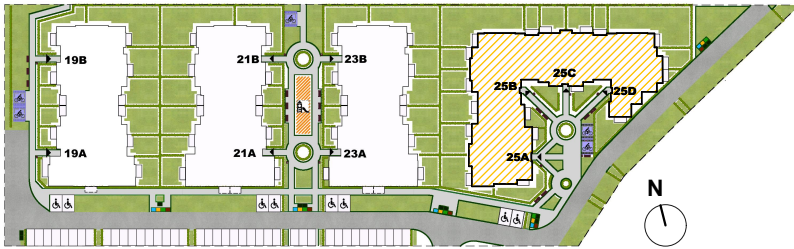

PLAC ZABAW    PARKING ROWEROWY

## RZUT KONDYGNACJI

(powierzchnia użytkowa)

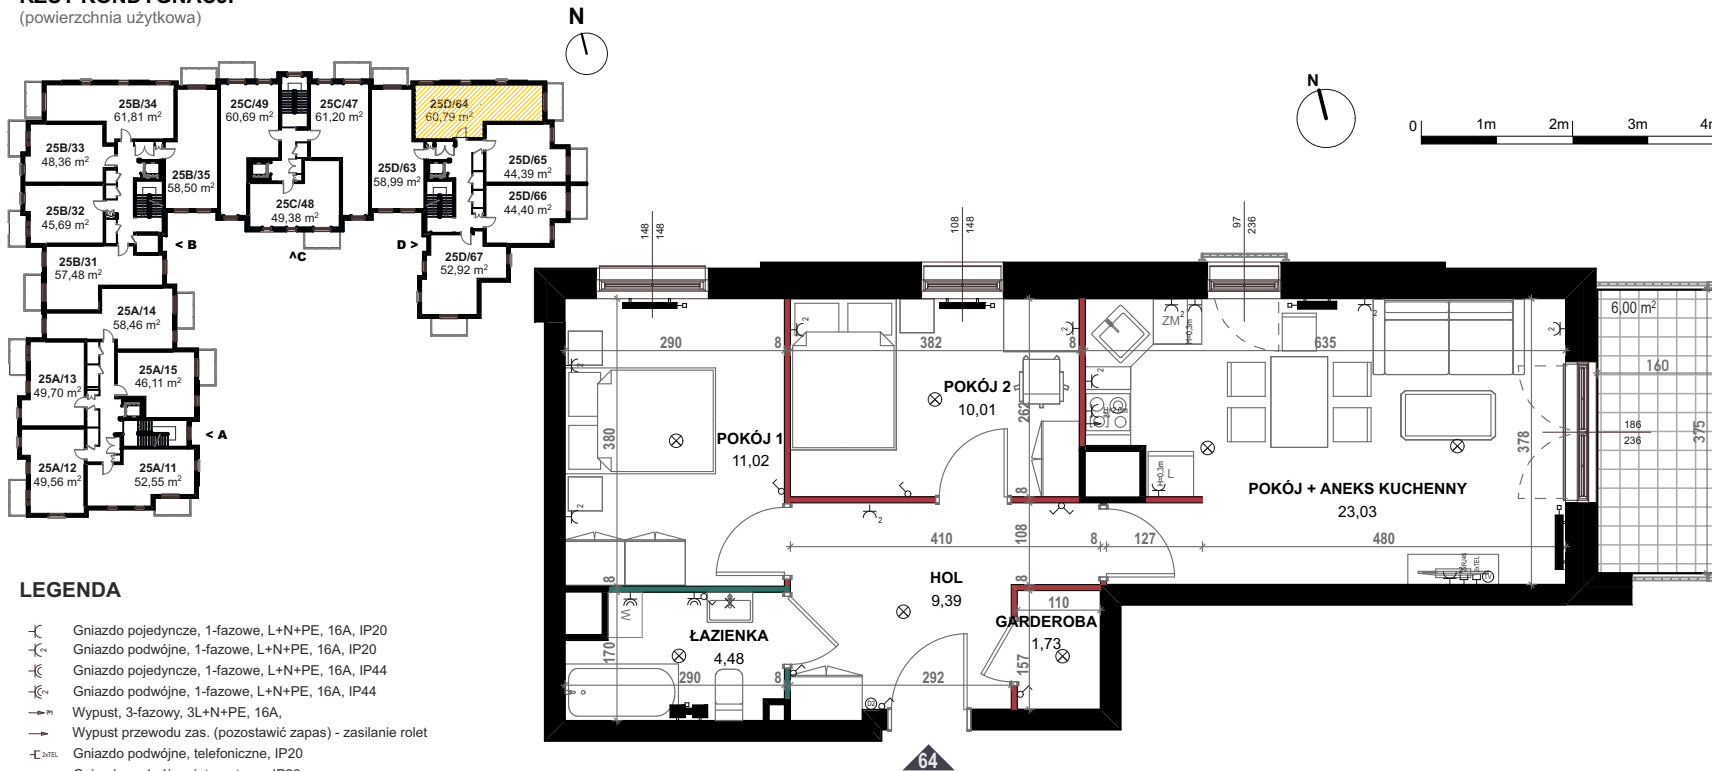

## LEGENDA

- ⌚ Gniazdo pojedyncze, 1-fazowe, L+N+PE, 16A, IP20
- ⌚ Gniazdo podwójne, 1-fazowe, L+N+PE, 16A, IP20
- ⌚ Gniazdo pojedyncze, 1-fazowe, L+N+PE, 16A, IP44
- ⌚ Gniazdo podwójne, 1-fazowe, L+N+PE, 16A, IP44
- Wypust, 3-fazowy, 3L+N+PE, 16A,
- Wypust przewodu zas. (pozostawić zapas) - zasilanie rolet
- ☒ Gniazdo podwójne, telefoniczne, IP20
- ☒ Gniazdo podwójne, internetowe, IP20
- ⊙ Gniazdo RTV/SAT końcowe
- ⊙ Wideodomofon z kolorowym wyświetlaczem, funkcją przywołania windy
- ⊗ Wypust oświetleniowy, na stropie,
- ⊗ Wypust oświetleniowy nad lustrem (dla kinkietu)
- Łącznik oświetleniowy 10A, IP20
- Łącznik oświetleniowy, świecznikowy 10A, IP20
- Łącznik oświetleniowy, schodowy 10A, IP20
- Łącznik oświetleniowy 10A, IP44
- Łącznik sterujący roletami
- Ściana konstrukcyjna
- Ściana szachtu
- Ściana z możliwością zmiany lokalizacji
- Ściana działowa nadająca się do demontażu

Uwaga:  
 Lokalizacje przyrządów sanitarnych, rozmieszczenie punktów oświetleniowych, itd. podano zgodnie z projektem budowlanym.  
 Mogą wystąpić niewielkie różnice wymiarów i usytuowania elementów powstałe w trakcie realizacji prac budowlanych.  
 Zestawienia powierzchni użytkowych poszczególnych pomieszczeń i lokalu podano na podstawie projektu budowlanego. Powierzchnie są liczone wg normy ISO 9836:2015-12.  
 Ostateczna powierzchnia zostanie obliczona na podstawie pomiaru powykonawczego zgodnie z wymienną normą.  
 Aranżacja mieszkania (tj. meble, wyposażenie kuchni i łazienki oraz sanitarium) ma charakter poglądowy i nie stanowi wyposażenia lokalu w standardzie oferowanym do sprzedaży.  
 Załączona wizualizacja jest poglądowa i może różnić się od ostatecznej realizacji.

# RADOSNA<sup>IV</sup>

ZALASEWO



## LOKAL 25D/64

BUDYNEK	25
KLATKA	D
KONDYGNACJA	II PIĘTRO
NR LOKALU	64
TYP	3-POKOJOWE
HOL	9,39 m <sup>2</sup>
ŁAZIENKA	4,48 m <sup>2</sup>
POKÓJ 1	11,02 m <sup>2</sup>
POKÓJ 2	10,01 m <sup>2</sup>
POKÓJ + ANEKS KUCH.	23,03 m <sup>2</sup>
GARDEROBA	1,73 m <sup>2</sup>
<b>POWIERZCHNIA POMIESZCZEN</b>	<b>59,66 m<sup>2</sup></b>
POWIERZCHNIA POD ŚCIANKAMI Z MOŻLIWOŚCIĄ DEMONTAŻU	1,13 m <sup>2</sup>
<b>POWIERZCHNIA UŻYTKOWA</b>	<b>60,79 m<sup>2</sup></b>
BALKON	6,00 m <sup>2</sup>



Dział Sprzedaży Mieszkań  
 ul. Kochanowskiego 7, 60-845 Poznań  
 tel. 61 84 64 060    www.agrobex.pl



**PANTA RHEI**  
 ul. Cypriana Norwida 13  
 60-867 Poznań  
 tel: +48 601 767 002