

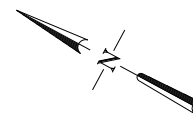
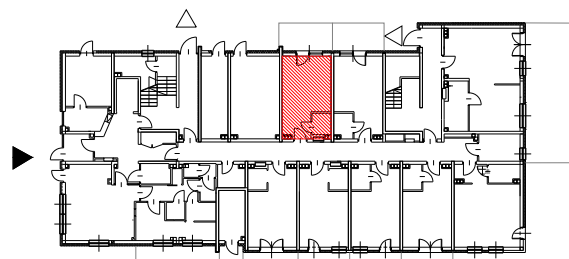


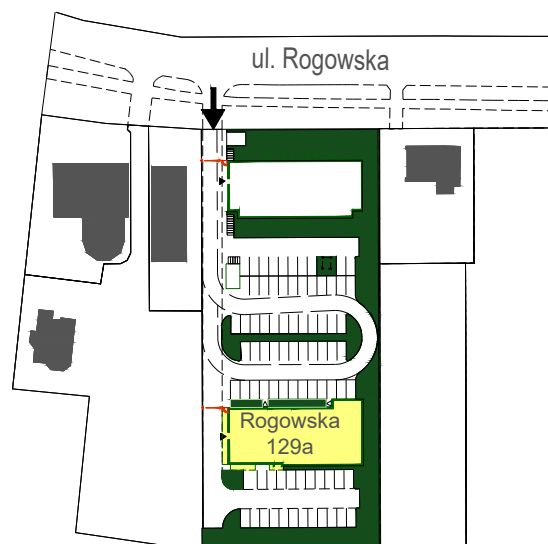


Adres	Kondygnacja	Opis apartamentu	Powierzchnia
ul. Rogowska 129a/1	PARTER	pokój + aneks kuchenny	21,70 m²

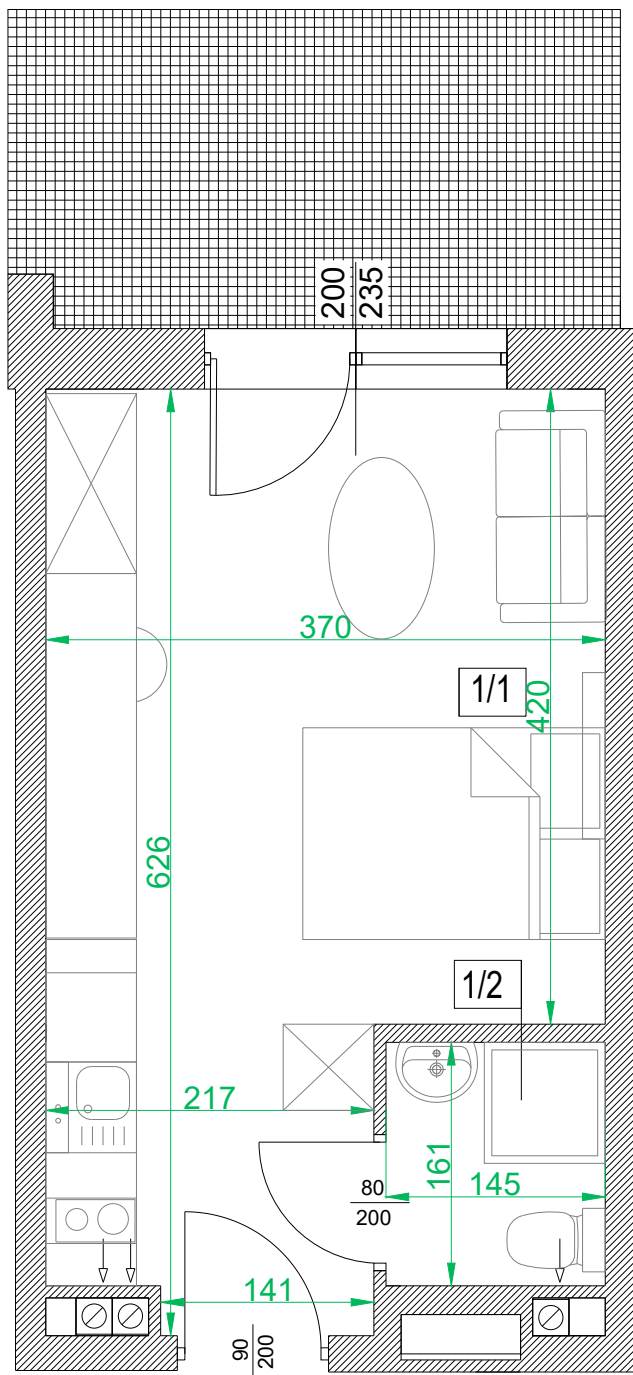

Nr pom.	Nazwa pomieszczenia	Powierzchnia (m ²)
1/1	pokój + aneks kuchenny	19,48
1/2	łazienka	2,22
	ŁĄCZNIE	21,70
	taras	~ 8,40

skala 1:50

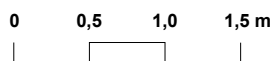

RZUT LOKALU ZOSTAŁ SPORZĄDZONY NA PODSTAWIE PROJEKTU BUDOWLANEGO I JEST WERSJĄ POGLĄDOWĄ. ZASTRZEGA SIĘ MOŻLIWOŚĆ ZMIAN W UKŁADACH APARTAMENTÓW I PODANYCH POWIERZCHNIACH ZGODNIE Z ZAPISAMI UMOWY REZERWACYJNEJ.