
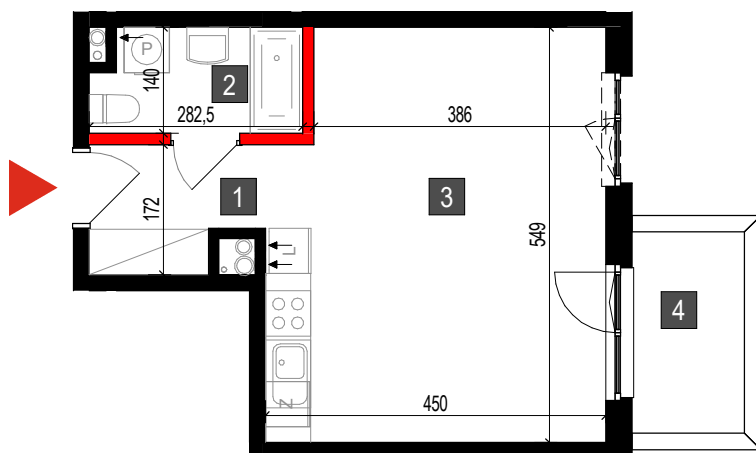


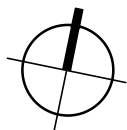

1	przedpokój	3,72 m ²
2	łazienka	3,95 m ²
3	pokój+ak	24,15 m ²
powierzchnia pomieszczeń		31,82 m²
4	balkon	4,09 m ²

■ elementy stałe

■ ścianki działowe nadające się do demontażu

Powierzchnie zgodne z normą PN-ISO 9836:1997 - do powierzchni całkowitej wliczono powierzchnie zajęte przez ścianki nadające się do demontażu.
Podane powierzchnie pomieszczeń i ich wymiary oraz aranżacja kuchni i łazienki mogą ulec zmianie ze względu na projekty branżowe.
Powierzchnie pod ściankami działowymi są wliczone do powierzchni pomieszczeń

skala 1:100 1cm=1m



INWESTOR

W.W. INVESTMENT SP. Z O.O.

05-200 Wołomin, Sikorskiego 1C lok. 2


BIURO SPRZEDAŻY

tel 22 787 08 08 / 734 734 070 / 664 200 277

SPRZEDAZ@WISNIEWSKY.INFO.PL

WWW.WISNIEWSKY.BIZ.PL

BUDYNEK WIELORODZINNY A2 PRZY ULICY SKRAJNEJ W ZĄBKACH

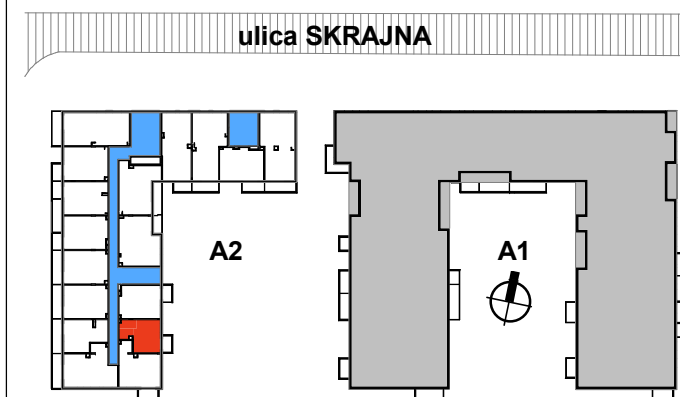

mieszkanie nr	152
budynek	A2
piętro	2
powierzchnia	31,82 m²