

INWESTOR :



YUNIVERSAL
DEVELOPMENT

YUNIVERSAL DEVELOPMENT sp. z o.o.

Al. Komisji Edukacji Narodowej
Nr 48 lok. U 7-8; 02 - 797 Warszawa

BUDYNEK MIESZKALNY WIELORODZINNY Z USŁUGAMI
W PARTERZE, GARAŻEM PODZIEMNYM
przy ul. Bogusławskiego w Warszawie

II-IV PIĘTRO - M12/19/26

NR POMIESZCZENIA	NAZWA POMIESZCZENIA	m ²
2.5.1	hol	6.82
2.5.2	salon z aneksem kuchennym	18.51
2.5.3	sypialnia	19.35
2.5.4	łazienka	7.10
2.5.5	balkon	3.31
suma:		51.78
Powierzchnia mieszkania bez ścianek działowych		52,63



M12
M19
M26



skala 1:75

OPIS ŚCIANEK

- Ścianka działowa (możliwość rozbiórki)
- Ścianka łazienek i szachtów
- Ściany konstrukcyjne

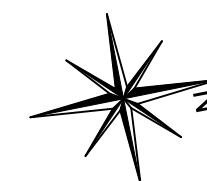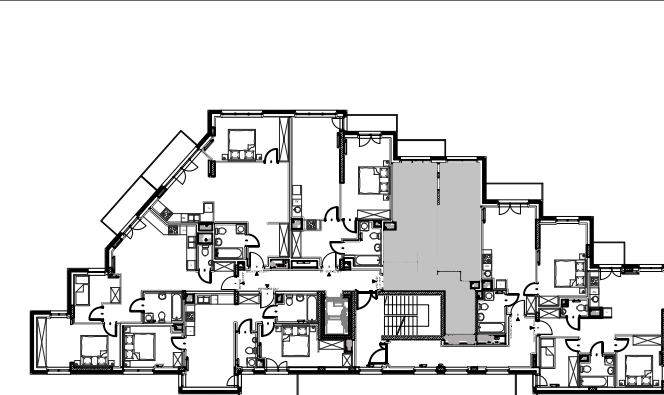

Numer mieszkania	M12 / M19 / M26
Piętro	II / III / IV
Typ mieszkania	2PAK
Powierzchnia użytkowa [m ²]	51,78
Powierzchnia użytkowa po podłodze [m ²]	52,63



GENERALNY PROJEKTANT:
BIURO PROJEKTÓW KAZIMIERSKI I RYBA S. J.
01-014 WARSZAWA ul. ŻYTNIA 16 LOK "F"