






OSIEDLE PILTZA

BIURO SPRZEDAŻY

ul. Piltza 42 lok. 62, 30-392 Kraków, tel: 786 088 013

e-mail: biuro@osiedlepiltza.pl

www.osiedlepiltza.pl

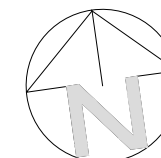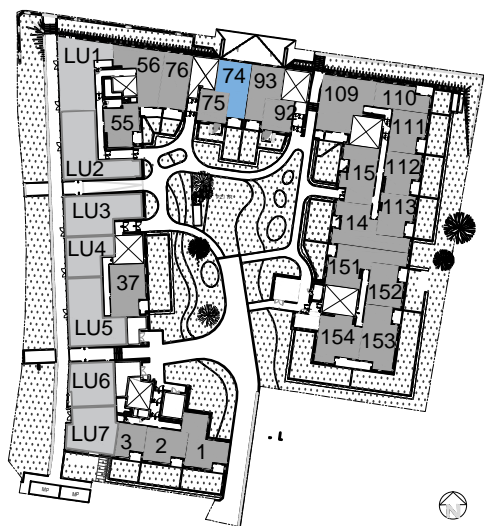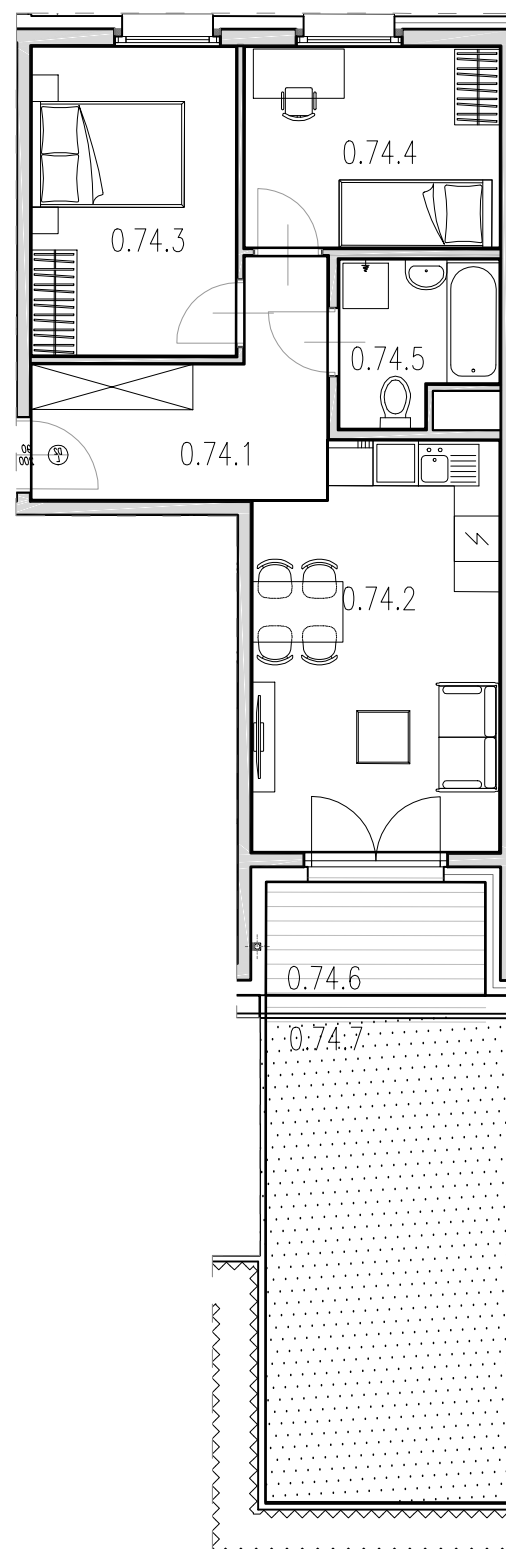

0 1m 2m 3m

MIESZKANIE NR 74		49.86m²
0.74.1	przedpokój	8.62 m ²
0.74.2	pokój dzienny z aneksem	17.02 m ²
0.74.3	pokój	11.06 m ²
0.74.4	pokój	8.98 m ²
0.74.5	łazienka	4.18 m ²
UKŁAD MIESZKANIA:		POŁUDNIOWO-PÓLNOCNIE
0.74.6	loggia	4.35 m ²
0.74.7	ogródek	21.84 m ²

NUMER MIESZKANIA
74

POWIERZCHNIA MIESZKANIA
49.86 m²

KG
GROUP

- POWIERZCHNIA UŻYTKOWA OBLICZANA WEDŁUG NORMY PN-ISO 9836:1987
 - RZUT MIESZKANIA ZOSTAŁ SPORZĄDZONY NA PODSTAWIE PROJEKTU BUDOWLANEGO. ZASTRZEŻA SIĘ MOŻLIWOŚĆ ZMIAN W UKŁADZIE MIESZKANIA I PODANYCH POWIERZCHNIACH, ZGODNIE Z ZAPISAMI UMOWY DEWELOPERSKIEJ.
 - W ZWIĄZKU W OPRACOWANIEM PROJEKTU WYKONAWCZEGO ZE WZGLĘDÓW KONSTRUKCYJNYCH, INSTALACYJNYCH I ARCHITEKTONICZNYCH MOGĄ WYSTĄPIĆ ZMIANY W ZAKRESIE PIONÓW I KOMINÓW ORAZ KOREKTY OTWORÓW OKIENNYCH

B2STUDIO

0
PARTER