



**Załącznik do zaświadczenia
o samodzielności lokalu**



Inwentaryzacja lokali mieszkalnych
(powierzchni użytkowej) wg PN-ISO 9836:1997

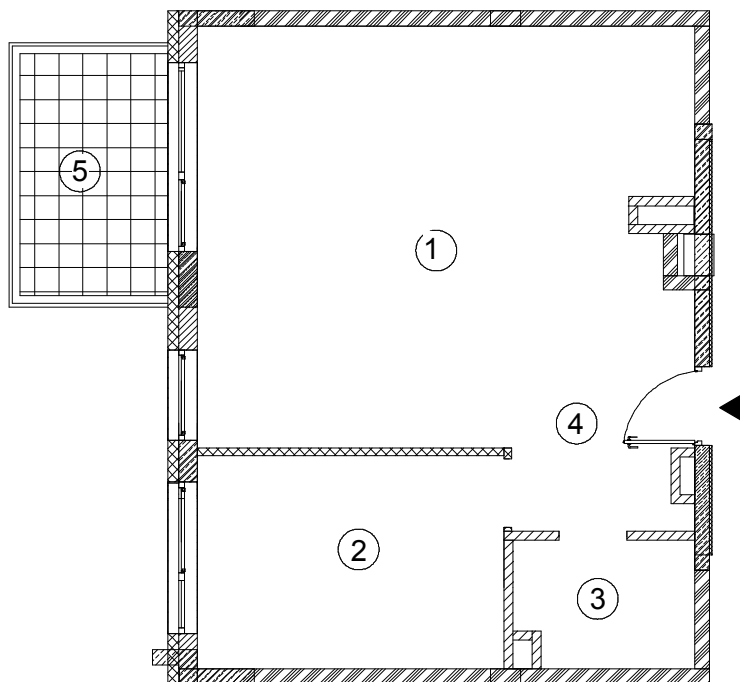

Skala 1:100

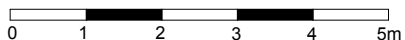

**Aura Garden budynek C
Białoleka**

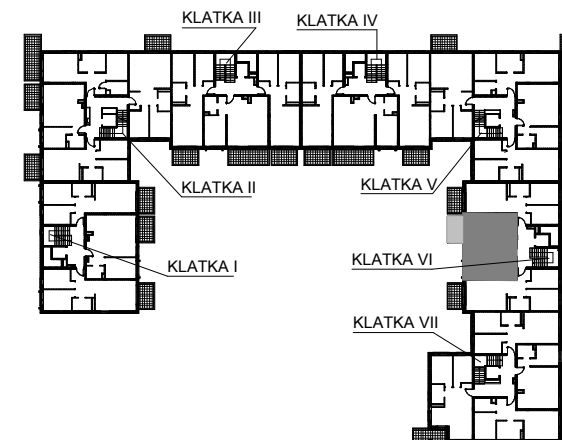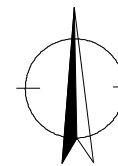

lokalizacja :

ADRES	Warszawa ul. Przejedna 12
KONDYGNACJA II	1 PIĘTRO
MIESZKANIE NR	74

1. Salon + Aneks	- 29,27 m ²
2. Pokój	- 11,28 m ²
3. Łazienka	- 3,80 m ²
4. Hol	- 8,81 m ²

Powierzchnia użytkowa **53,16 m²**

5. Balkon 6,24 m²

Inwestor
MILL-YON Białoleka Sp. z o.o.
ul. J. CH. Szucha 3 lok. 3 00-580 Warszawa

FBT Pracownia architektury i urbanistyki
ul. Przyczółkowa 334, 02-992 Warszawa
email: fbt@fbt.net.pl, tel/fax: 22/885-44-11

30.08.2019