
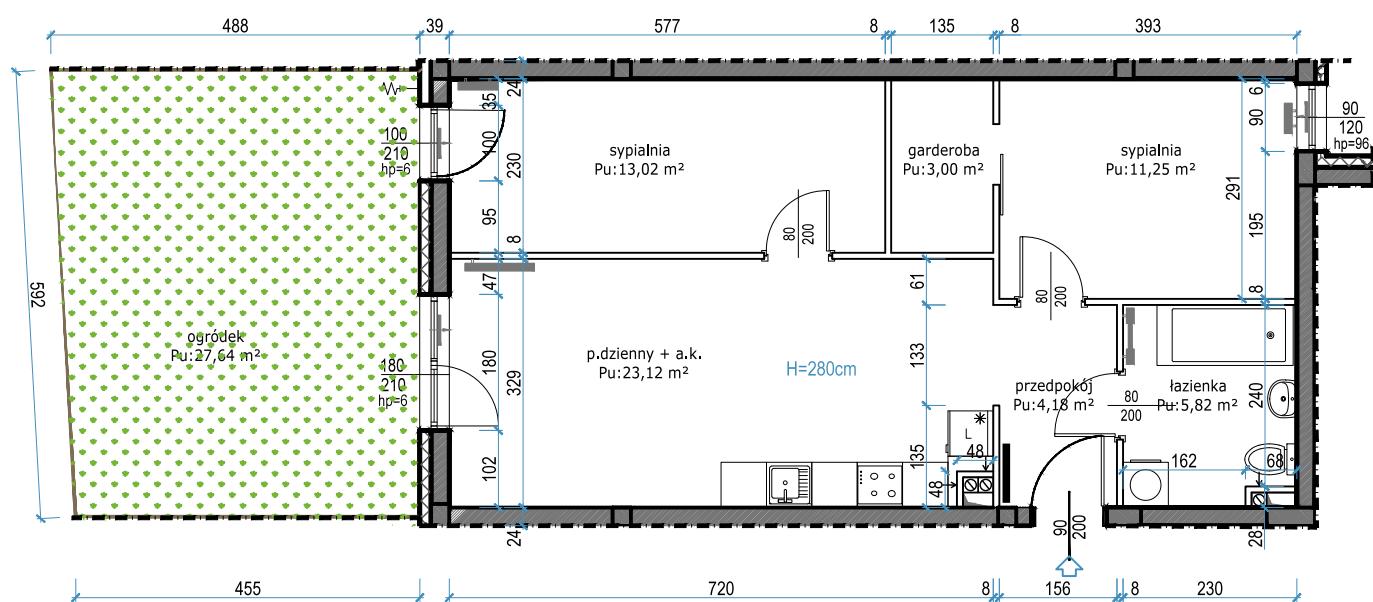


BUDYNEK MIESZKALNY WROCŁAW, LEŚNICA
ulica Brzezińska, dz. nr 37/5

BUDYNEK A - UL. BRZEZIŃSKA

Mieszkanie nr	B.0.1
Kondygnacja	parter
Powierzchnia użytkowa*	60,39 m ²
Powierzchnia lokalu**	62,75 m ²
Powierzchnia ogrodu	27,64 m ²

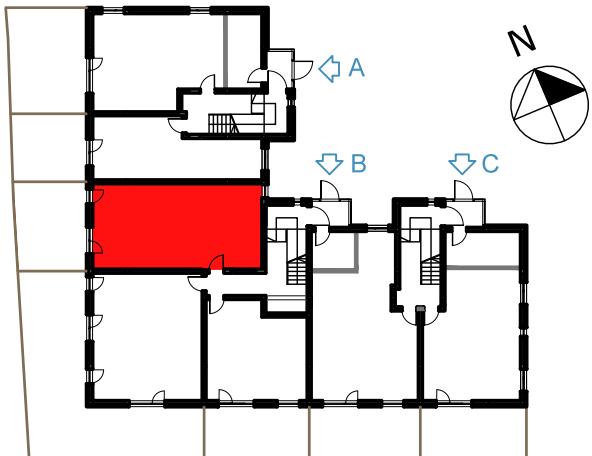

■ Szafka rozdzielcza natynkowa

RYSUNEK: Powierzchnie pomieszczeń podano w stanie wykończonym.
Wymiary liniowe podano w stanie surowym.

SKALA 1:100

TABELA: Powierzchnia użytkowa* - Suma powierzchni pomieszczeń liczona w stanie wykończonym - zgodnie z normą PN-ISO 9836:1997
Powierzchnia lokalu ** - Powierzchnia lokalu bez uwzględnienia podziałów wewnętrznych, z uwzględnieniem wykoryczenia ścian wydzielających lokal