

Murapol Matecznia

Kraków | ul. Rydlówka

mieszkanie **3.B.3.01**

piętro **3**

budynek **3**

1. salon z aneksem kuch. **17,71 m²**


2. przedpokój **5,69 m²**

3. łazienka **4,28 m²**

4. garderoba **10,49 m²**

metraż **38,17 m²**

balkon **4,50 m²**

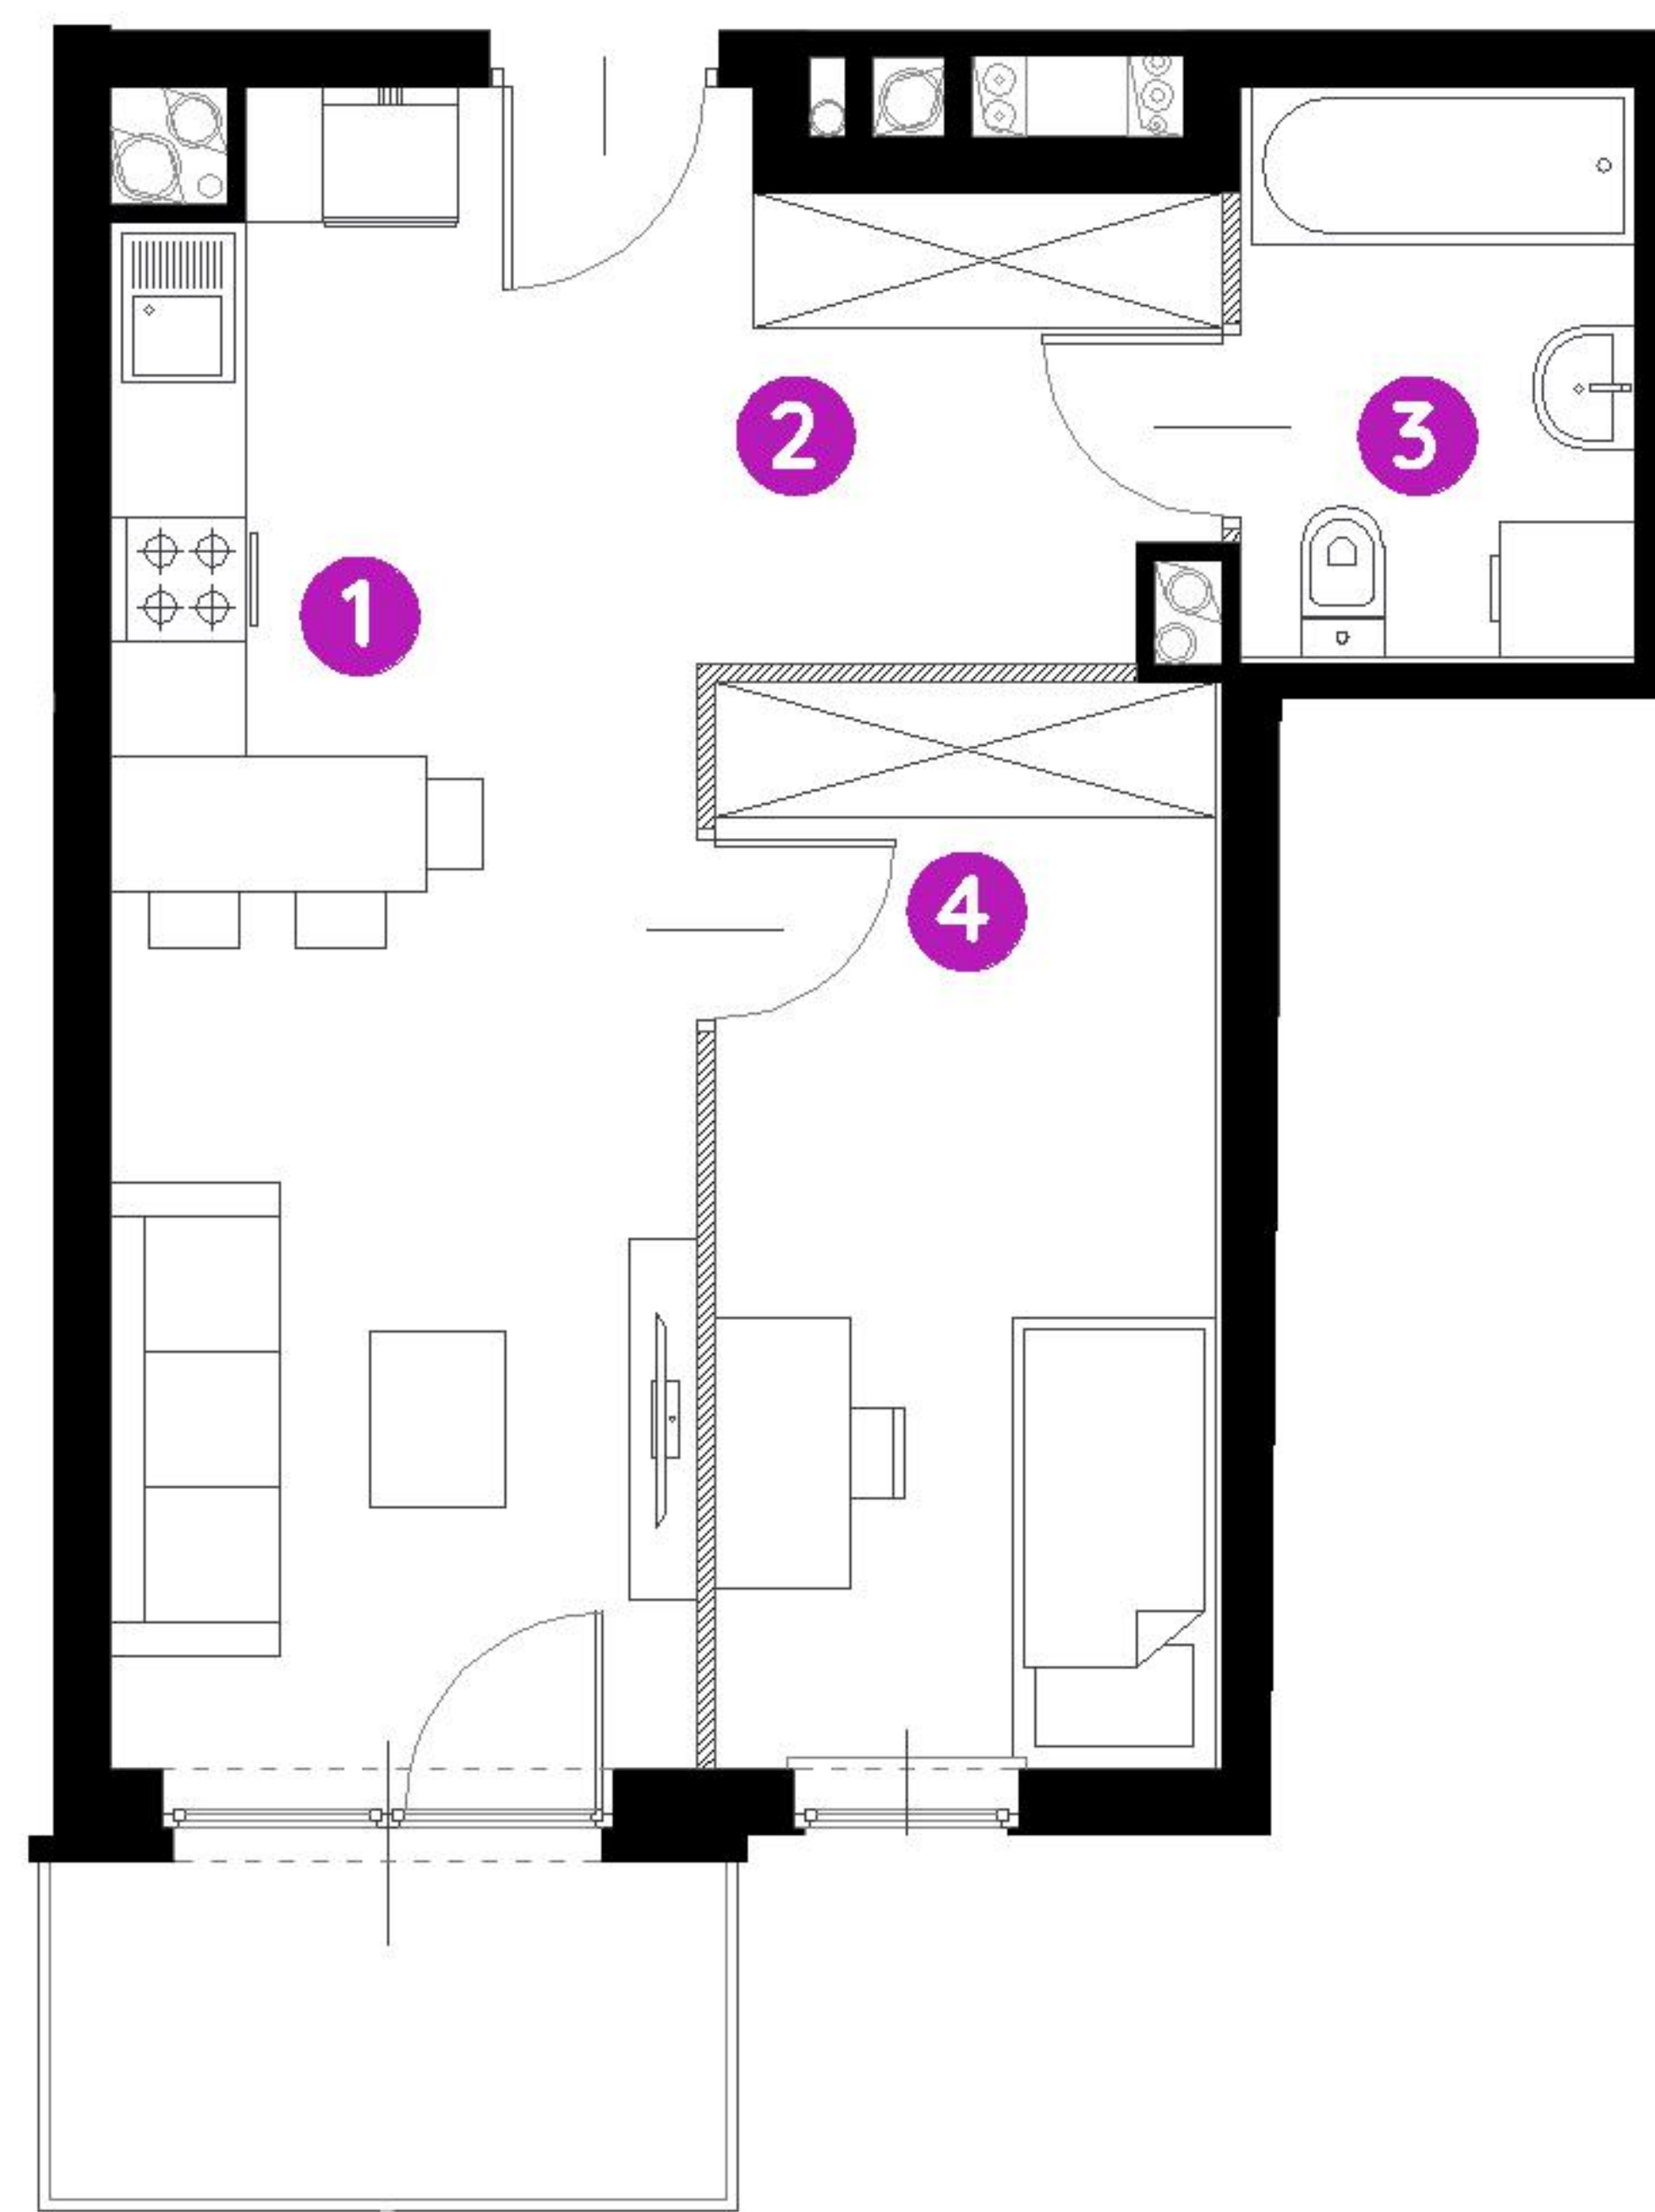

0 1 2 5m

Podziałka podana z tolerancją +/- 5%
Aranżacja mieszkania ma charakter poglądowy.



Biuro Sprzedaży: Kraków, ul. Rydlówka 37 - T: 506 371 434 / 514 601 742, M: krakow@murapol.pl. Centrala: Bielsko-Biała, ul. Dworkowa 4, T: 33 819 33 33, M: sekretariat@murapol.pl, murapol.pl

UWAGA: Powierzchnia liczona wg PN-ISO 9836:2022-07. Na etapie projektu wykonawczego i realizacji obiektu mogą wystąpić korekty w powierzchni lokali i układzie ścian, powierzchnia liczona w stanie wykończonym. Do obliczeń przyjęto 1,5 cm tynku.