


MIESZKANIE D.3.2

POWIERZCHNIA*: 69,45 m² PIĘTRO: 2 POKOJE: 3

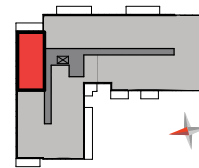

BUDYNEK D

LINEA

GDAŃSK, AL. ADAMOWICZA


BIURA SPRZEDAŻY

GDYNIA REDŁOWO

ul. Łużycka 6a
tel. 58 760 07 48

GDAŃSK PRZYMORZE

ul. Prezydenta Lecha
Kaczyńskiego 31
tel. 58 888 25 52

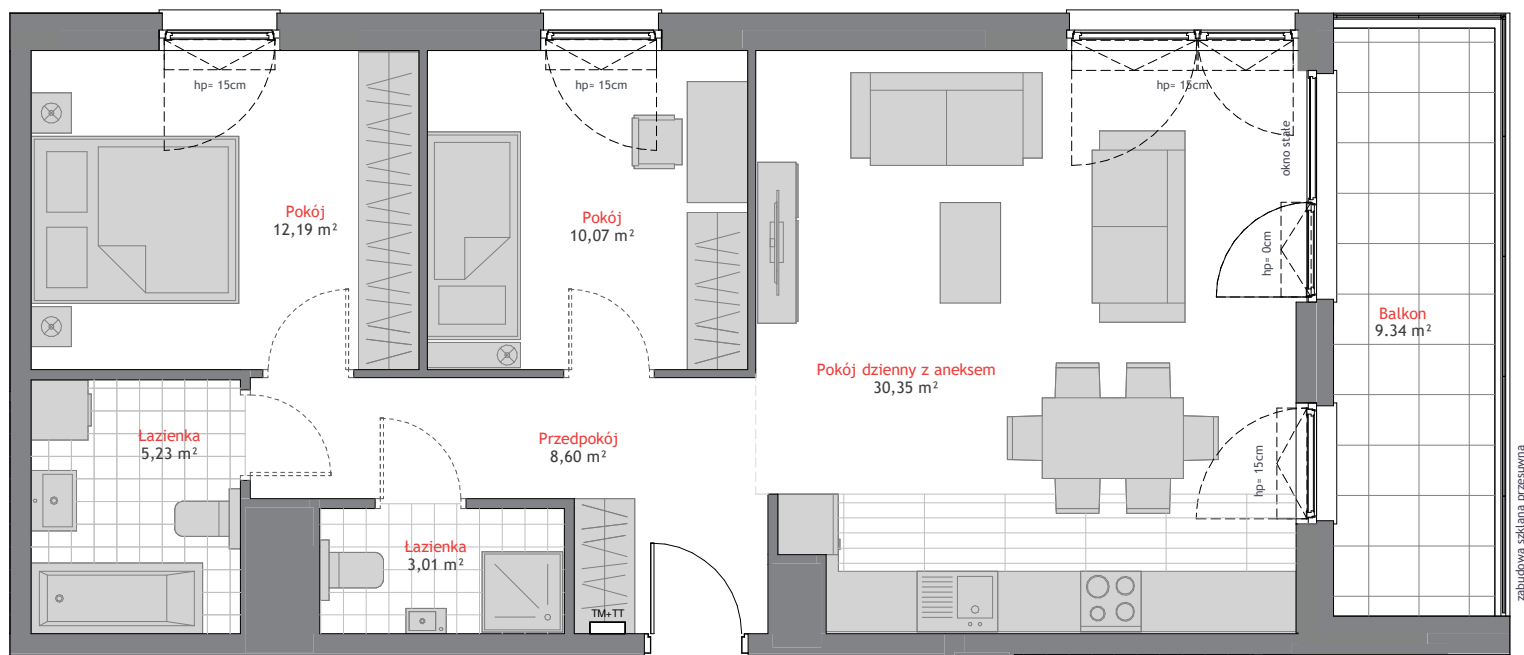

zabudowa szklana przeszklona



* Powierzchnia użytkowa projektowana.
Informacja nie stanowi oferty w rozumieniu art. 66 kc.

ALLCON