



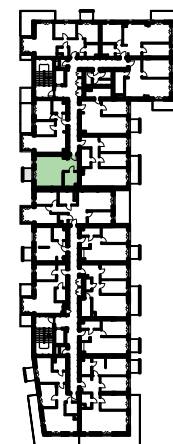

MIESZKANIE NR 24

M-4.24.1	FRZEDPOKÓJ	6,13
M-4.24.2	ŁAZIENKA	5,77
M-4.24.3	POKÓJ DZIENNY Z ANEKSEM	23,97
SUMA:		35,87
M-4.24.B	BALKON	2,99

UWAGA: POWIERZCHNIA MIESZKANIA MOŻE ULEC ZMIANIE
W ZAKRESIE 0.0%-3%.

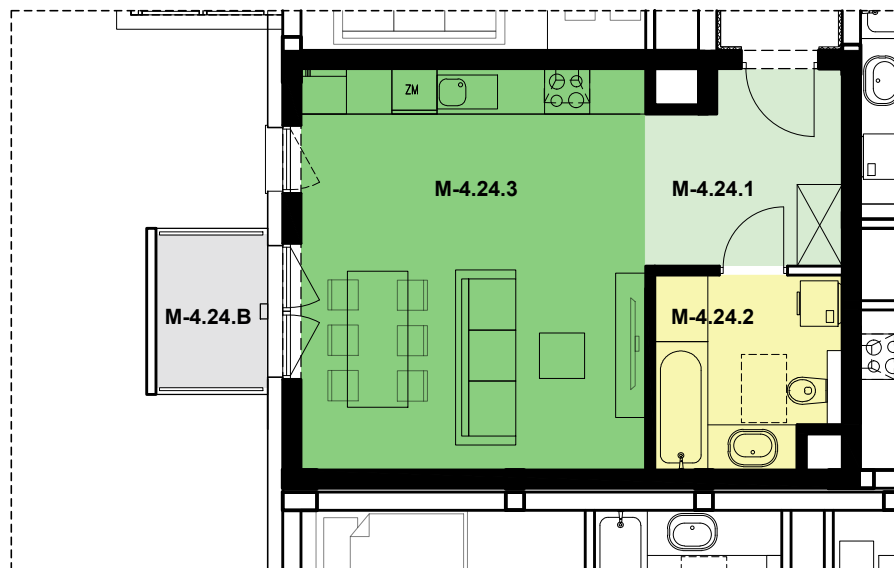

BUDYNEK nr 11

PIĘTRO +4

skala: 1:100

0 1m 2m 3m 4m 5m

