

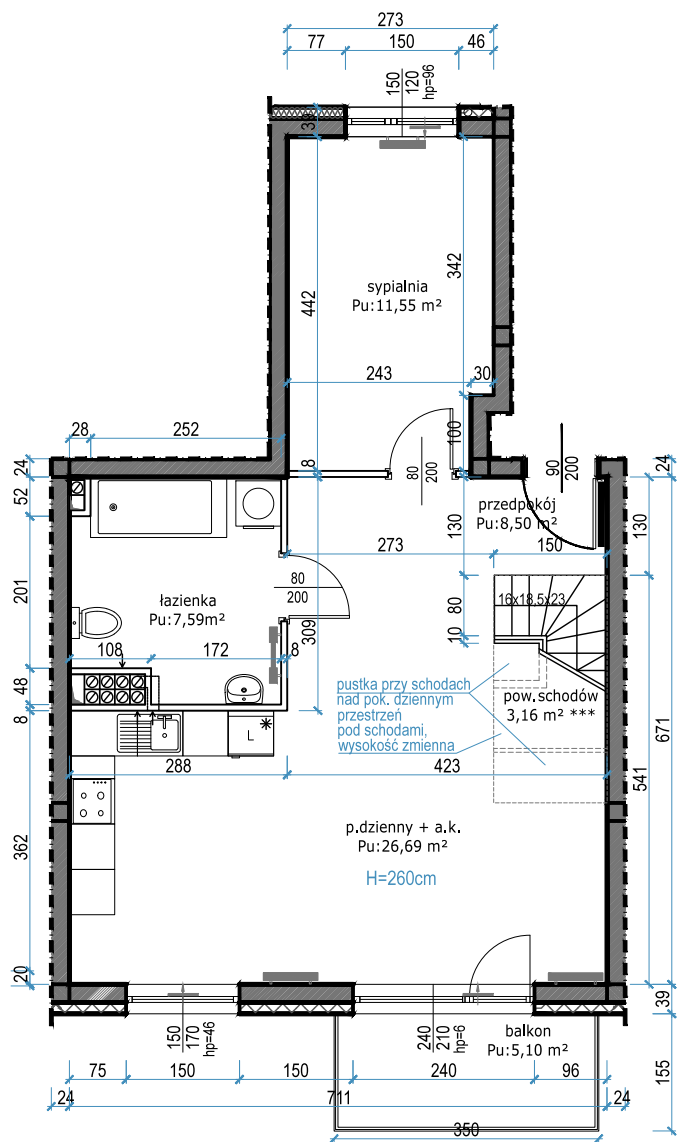
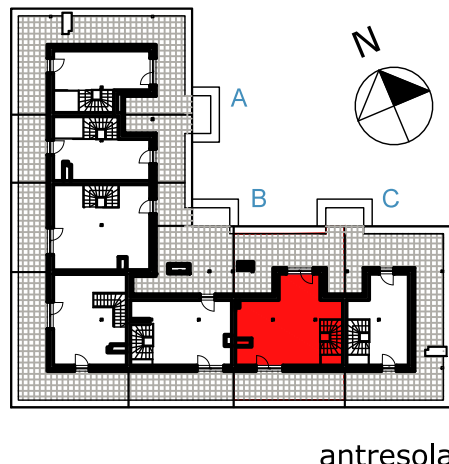


**BUDYNEK A -
UL. BRZEZIŃSKA**

Mieszkanie nr	C.2.1
Kondygnacja	2. piętro + antresola
Pow. użytkowa*	87,34 m ² [57,54+29,80]
Pow. lokalu**	88,33 m ² [58,53+29,80]
Pow. tarasu	37,08 m ²
Pow. balkonu	5,10 m ²

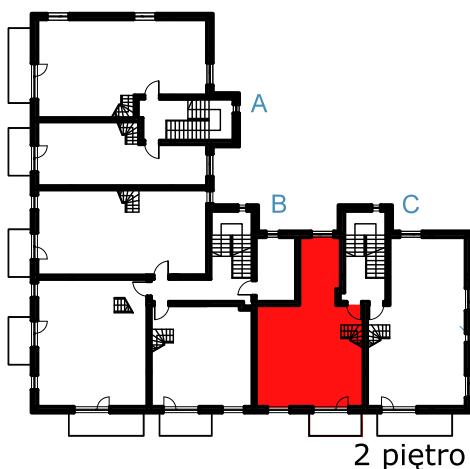

RZUT 2 PIĘTRA

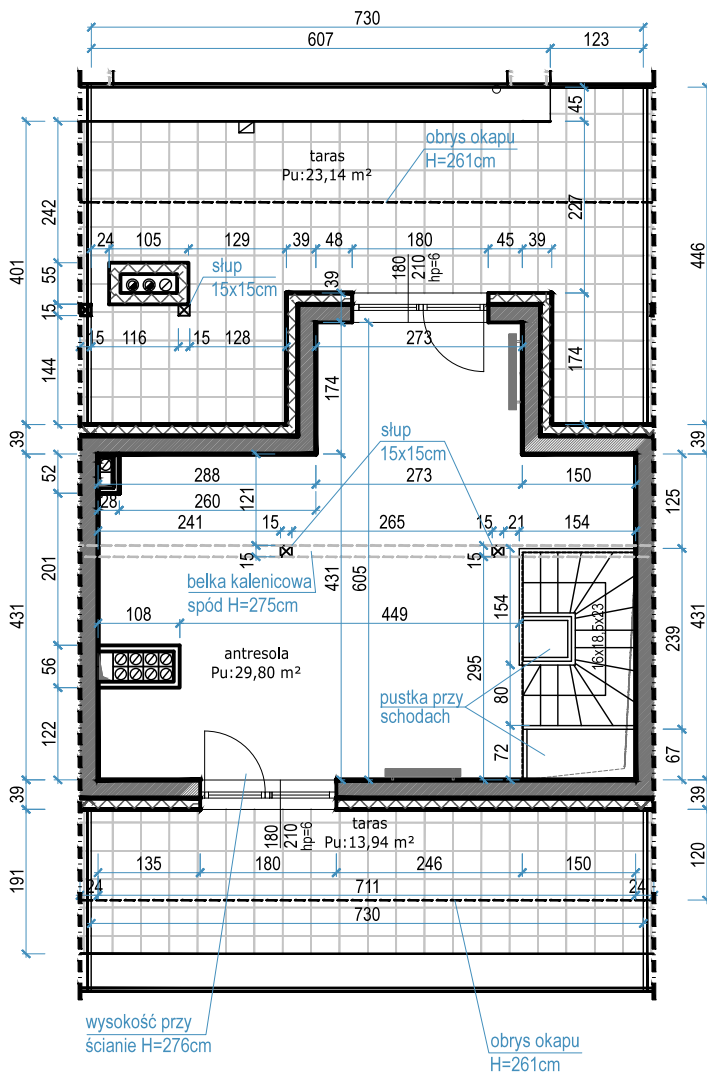

RZUT ANTRESOLI

■ Szafka rozdzielaczowa natynkowa

RYСУNEK: Powierzchnie pomieszczeń podano w stanie wykończonym. Wymiary liniowe podano w stanie surowym.

*** Przedstawiono przykładowe rozwiązanie schodów prowadzących na antresolę. Schody do realizacji przez klienta wg indywidualnego projektu.

TABELA: Powierzchnia użytkowa* - Suma powierzchni pomieszczeń liczona w stanie wykończonym - zgodnie z normą PN-ISO 9836:1997. Do powierzchni użytkowej wliczono powierzchnię antresoli i powierzchnię zajęta przez schody wewnętrzne. Dane liczbowe podane poniżej głównej powierzchni: [powierzchnia na 2 piętrze + powierzchnia na antresoli]
Powierzchnia lokalu** - Powierzchnia lokalu bez uwzględnienia podziałów wewnętrznych, z uwzględnieniem wykończenia ścian wydzielających lokal i powierzchni schodów wewn.

SKALA 1:100