


MIESZKANIE NR 117

3 POKOJE+A / 105,76 m²

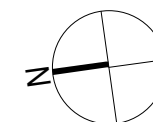


solano



Gdynia, ul. Strzelców, Mały Kack



DANE LOKALU:

LOKAL	LICZBA POKOI	POW. UŻYTKOWA
117	3+ANTRESOLA	105,76 m ²
BUDYNEK	KLATKA	PIĘTRO
B	E	4

ZESTAWIENIE POWIERZCHNI:

Pokój+Aneks kuchenny+Hol	47,14 m ²
Pokój	9,89 m ²
Łazienka	4,27 m ²
Suma: powierzchnia użytkowa	61,30 m ²
Antresola	43,57 m ²
 Powierzchnia zajęta przez elementy nadające się do demontażu, w tym ścianki działowe nie będące elementem konstrukcji i nie zawierające szachtów instalacyjnych.	0,89 m ²
Suma: powierzchnia sprzedażowa	105,76 m ²
Loggia	5,90 m ²
Taras	13,32 m ²

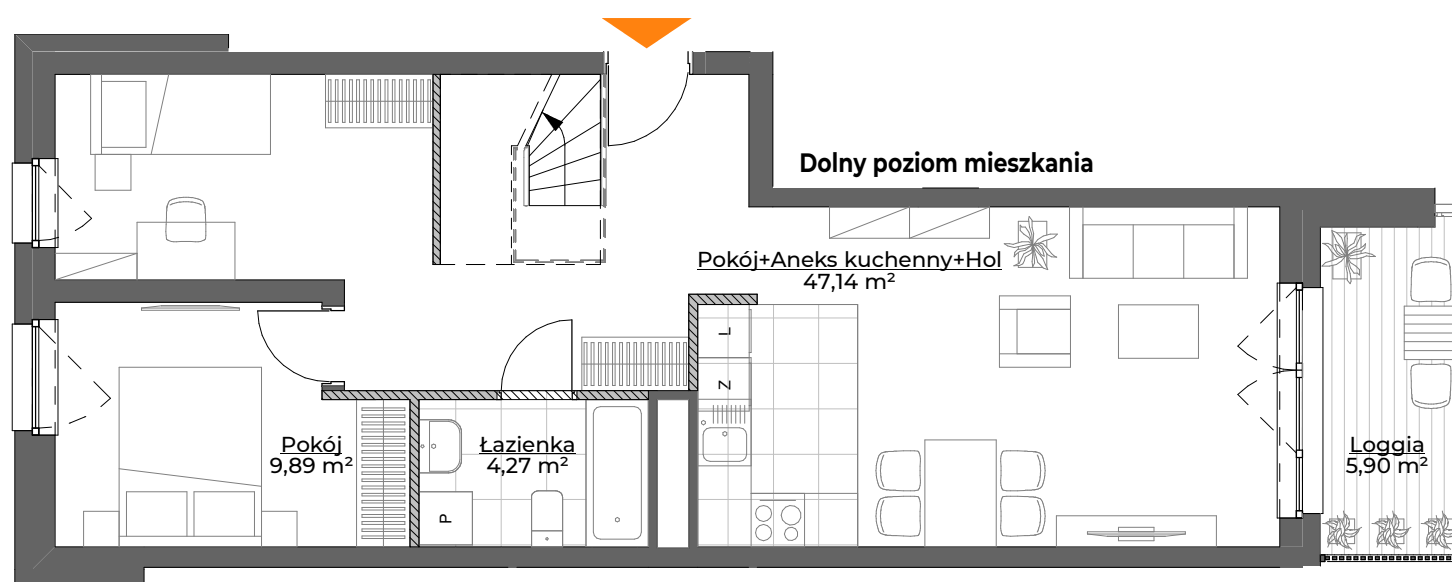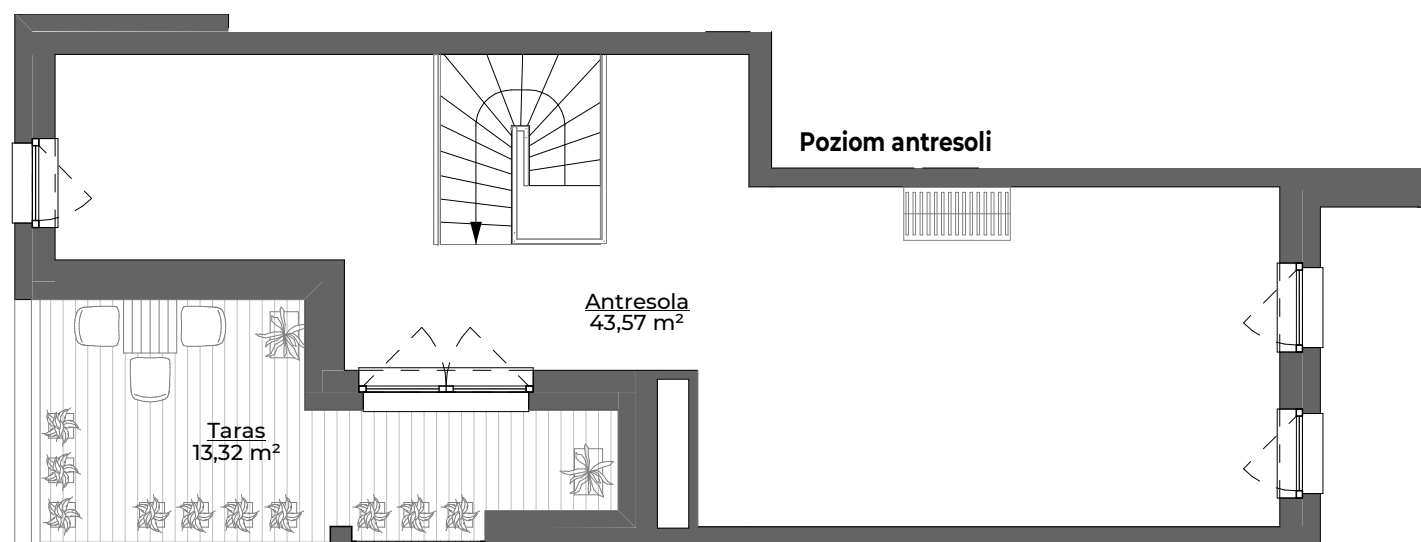


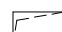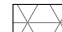-  Pustka ponad przestrzenią pomieszczenia poniżej
-  Pustka nieużytkowa

0 1 2 3 4 5 m

- Aranżacja lokalu mieszkalnego przedstawiona na rzucie jest przykładowa.
- Powierzchnia sprzedażowa stanowi sumę powierzchni użytkowej lokalu oraz powierzchni lokalu zajętej przez elementy nadające się do demontażu, w tym ścianki działowe nie będące elementem konstrukcji i nie zawierające szachtów instalacyjnych oraz antresoli.
- Powierzchnia użytkowa lokalu określona jest na podstawie Rozporządzenia Ministra Rozwoju z dnia 11 września 2020 r. w sprawie szczegółowego zakresu i formy projektu budowlanego oraz przy uwzględnieniu treści Polskiej Normy PN-ISO 9836:2015-12.
- Niniejsza karta katalogowa opracowana została na podstawie projektu wykonawczego. W toku dalszego projektowania, budowy lub zmian lokatorskich, mogą nastąpić zmiany w stosunku do informacji zawartych na karcie katalogowej, w szczególności w zakresie: powierzchni sprzedażowej, powierzchni użytkowej, układu pomieszczeń oraz usytuowania elementów nadających się do demontażu, takich jak np. ścianki działowe.
- Informacje na karcie nie stanowią oferty handlowej w rozumieniu art. 66 kodeksu cywilnego.

POŁOŻENIE MIESZKANIA W BUDYNKU:

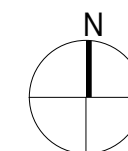

WARTOŚĆ BRUTTO (PLN):

PROJEKTANT:

KWADRAT
STUDIO ARCHITEKTONICZNE

rebelconcept
K&M Droszcz Architekci

spravvia

Spravvia sp. z o. o.
www.spravvia.pl