

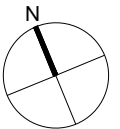
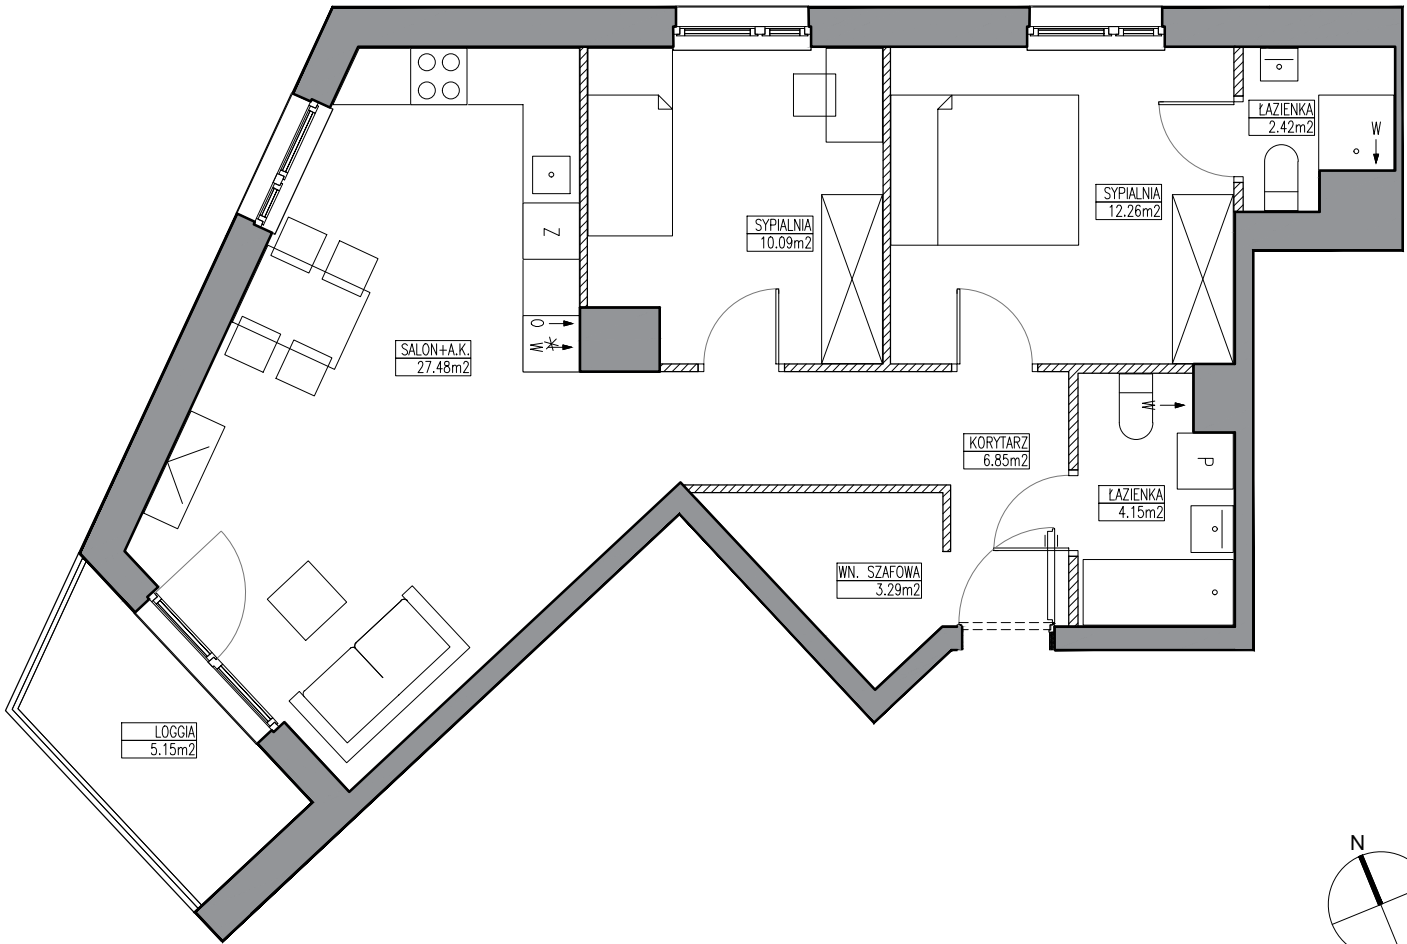


ETAP IV
WROCŁAW, KRZYKI, OBSZAR UL. BUFOROWEJ

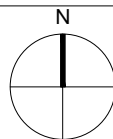

SCHEMAT LOKALU MIESZKALNEGO NA PIĘTRZE

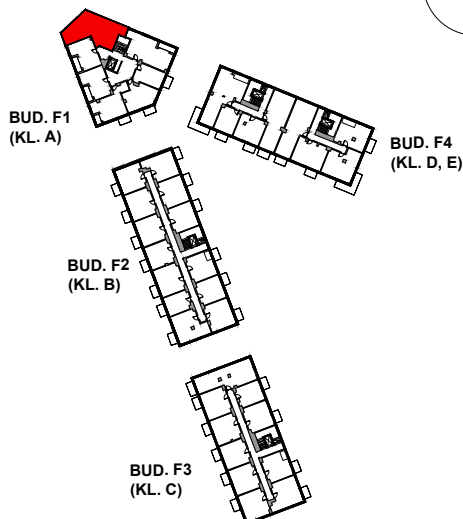

ROBYG


JAGODNO ESTATES SP. Z O.O.

02-972 WARSZAWA, ALEJA RZECZYPOSPOLITEJ 1
TEL. (22) 419 11 00, FAX (22) 419 11 03

M

MAJOR ARCHITEKCI

50-520 WROCŁAW, UL. GAJOWA 52/5
TEL. +48 71 7878200

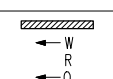FAZA:	DATA:	NR MIESZKANIA: INWESTYCJA/ ETAP/ KLATKA/ PIĘTRO/ NR LOKALU	
3.A	27-09-2021	RJ4/A/3/7	
ILOŚĆ POKOI:	3	POW. UŻYTKOWA MIESZKANIA WG PN-ISO 9836:	66,54 m ²
		POW. MIESZKANIA POD ŚCIANKAMI:	1,93 m ²
		ŁĄCZNA POWIERZCHNIA MIESZKANIA:	68,47m ²
PIĘTRO:	3	POW. BALKONU:	POW. LOGGII:
		-	5,15 m ²
KLATKA:	A	POW. TARASU:	POW. OGRÓDKA:
		-	-
LEGENDA:	 ŚCIANKI WYCIĄG WENTYLACYJNY DRZWIWKI REWIZYJNE MIEJSCE PODŁĄCZENIA OKAPU KUCHENNEGO		

UWAGA:

- POWIERZCHNIE LICZONE WG NORMY PN-ISO 9836
- ZE WZGLĘDU NA TRWAJĄCE PRACE PROJEKTOWE POWIERZCHNIE I/LUB WYMIARY MOGĄ ULEC ZMIANIE
- WYPOSAŻENIE TYLKO W CELACH PREZENTACJI, NIE STANOWI ZOBOWIĄZANIA UMOWNEGO
- NINIEJSZY PROJEKT NIE STANOWI OFERTY W ROZUMIENIU PRZEPISÓW KODEKSU CYWILNEGO
- WYJŚCIE NA TARAS/BALKON - MOŻLIWA RÓŻNICA POZIOMÓW
- PIONY KANALIZACYJNE I PIONY WENTYLACYJNE STANOWIĄ CZĘŚĆ WSPÓLNĄ INSTALACJI BUDYNKU
- W PRZYPADKU WYSTĘPOWANIA OTWORU REWIZYJNEGO NA PIONIE, MUSI BYĆ ZAPEWNIONY DOSTĘP DO NIEGO, ZGODNIE Z DOKUMENTACJĄ TECHNICZNĄ