



ZESPÓŁ A LOKAL A1-1

POWIERZCHNIA UŻYTKOWA: **109,98 m²**
 POWIERZCHNIA OGRODU: **312,00 m²**
 NUMER MIEJSC POSTOJOWYCH: **G1, P1, P2**

LEGENDA

-  - ściana działowa
-  - ściana konstrukcyjna

Uwaga:

Na etapie zatwierdzania Projektu Budowlanego i Projektu Wykonawczego Aranżacja Lokalu, elementy konstrukcyjne oraz instalacji sanitarnych mogą ulec zmianie
 PN-ISO 9836:1997

ZESTAWIENIE POWIERZCHNI

PARTER

pomieszczenie użytkowe:

nr	nazwa pomieszczenia	pow. m ²
0.01	Wiatrolap	3,14
0.02	Pom. Gospodarcze	1,43
0.03	Garaż	15,51
0.04	Spizarnia	1,20
0.05	Komunikacja	8,17
0.06	WC	1,22
0.07	Salon	26,74
Powierzchnia użytkowa parteru =		57,41

PIĘTRO



pomieszczenie użytkowe:

nr	nazwa pomieszczenia	pow. m ²
1.01	Sypialnia	8,09
1.02	Sypialnia	11,76
1.03	Łazienka	2,99
1.04	Łazienka	3,76
1.05	Komunikacja	4,95
1.06	Sypialnia	12,50
1.07	Sypialnia	8,52
Powierzchnia użytkowa piętra =		52,57


Suma powierzchni użytkowej lokalu = 109,98

FORMAT: A3


ZACHÓD

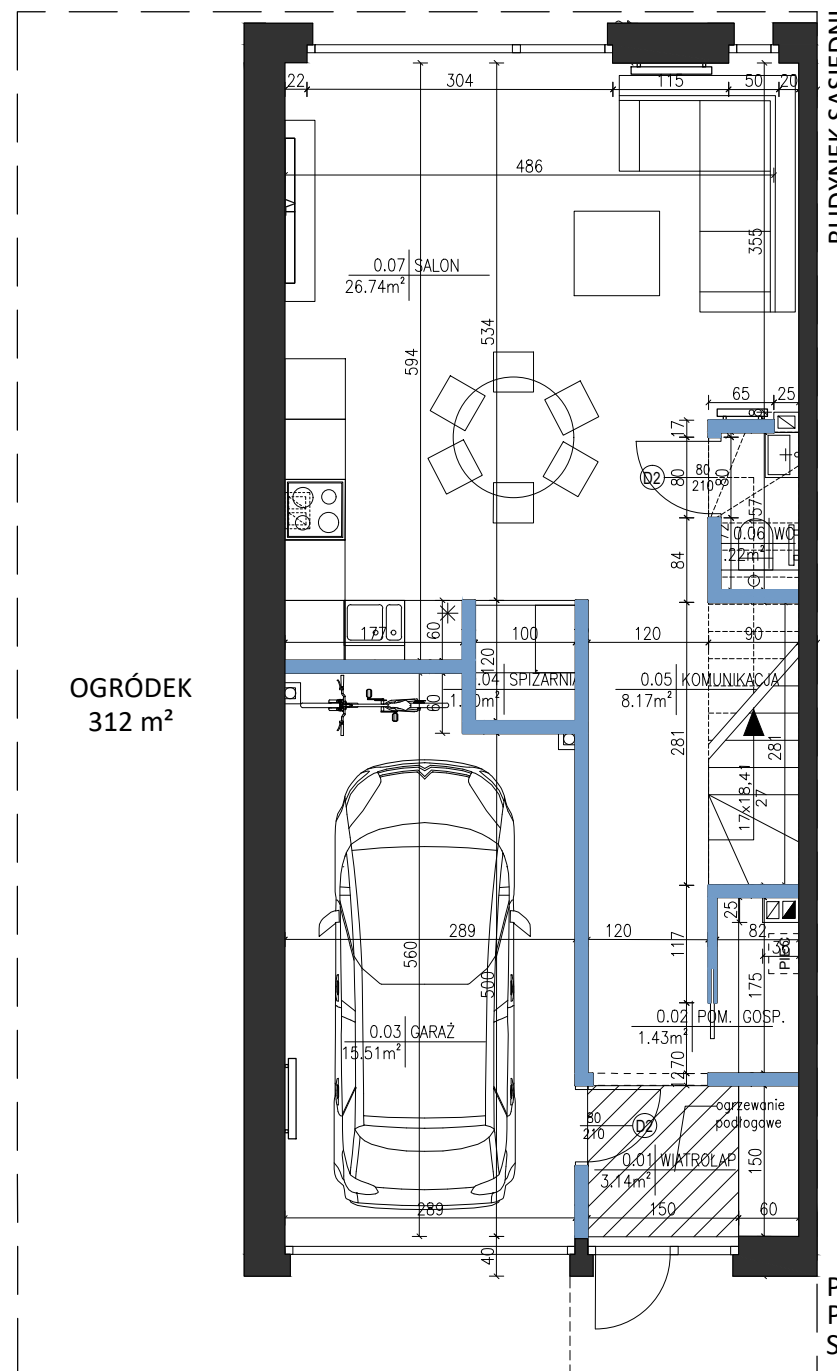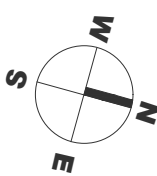

PARTER
 POW. UŻYTKOWA 57,41 m²
 SKALA 1:75

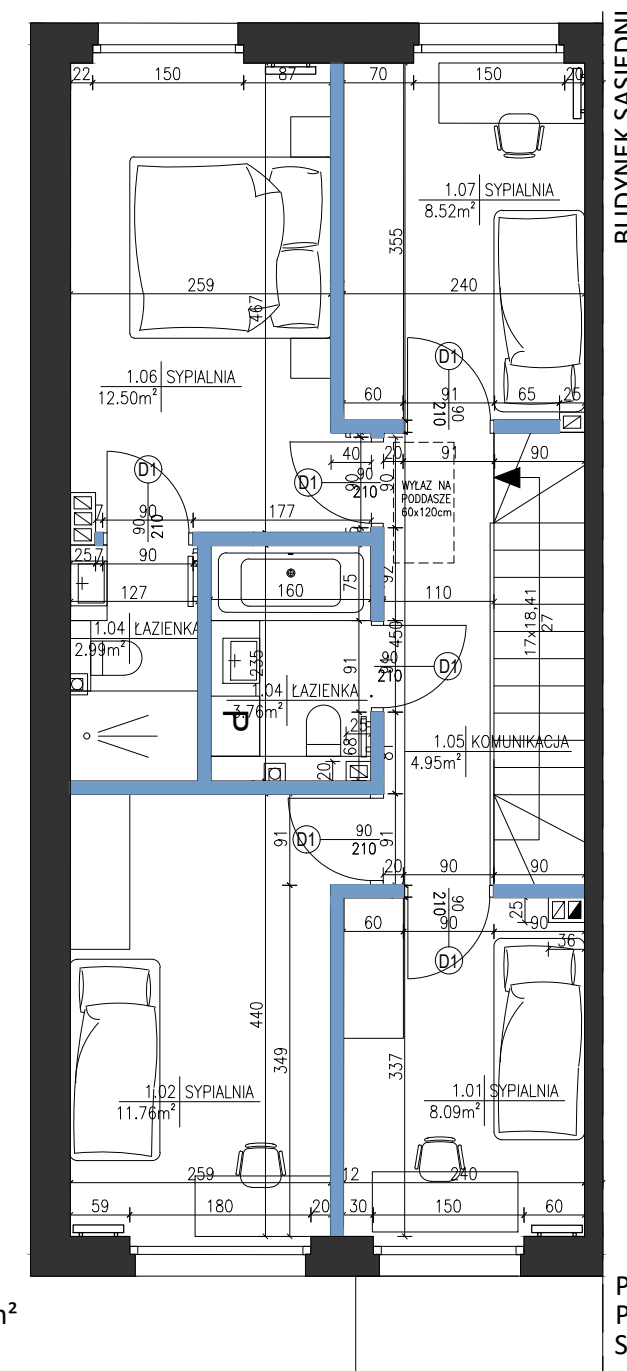

PIĘTRO
 POW. UŻYTKOWA 52,57 m²
 SKALA 1:75

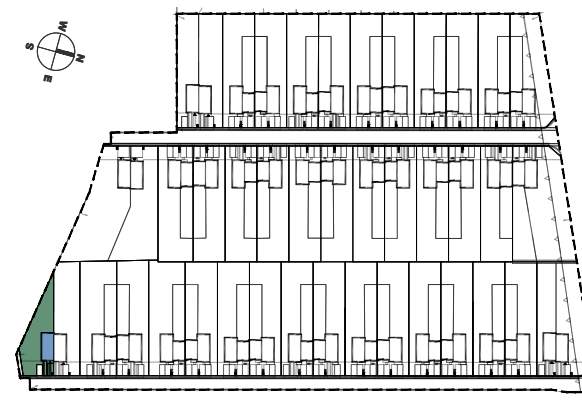

SPRAWDŹ LOKALIZACJĘ

