


Murapol Matecznia

Kraków | ul. Rydlówka

mieszkanie	3.A.0.09
piętro	0
budynek	3

1. salon z aneksem kuch.	17,94 m ²
2. przedpokój	2,68 m ²
3. łazienka	4,04 m ²
4. sypialnia	11,11 m ²

metraż	35,77 m²
taras	4,50 m ²
ogródek	12,60 m ²

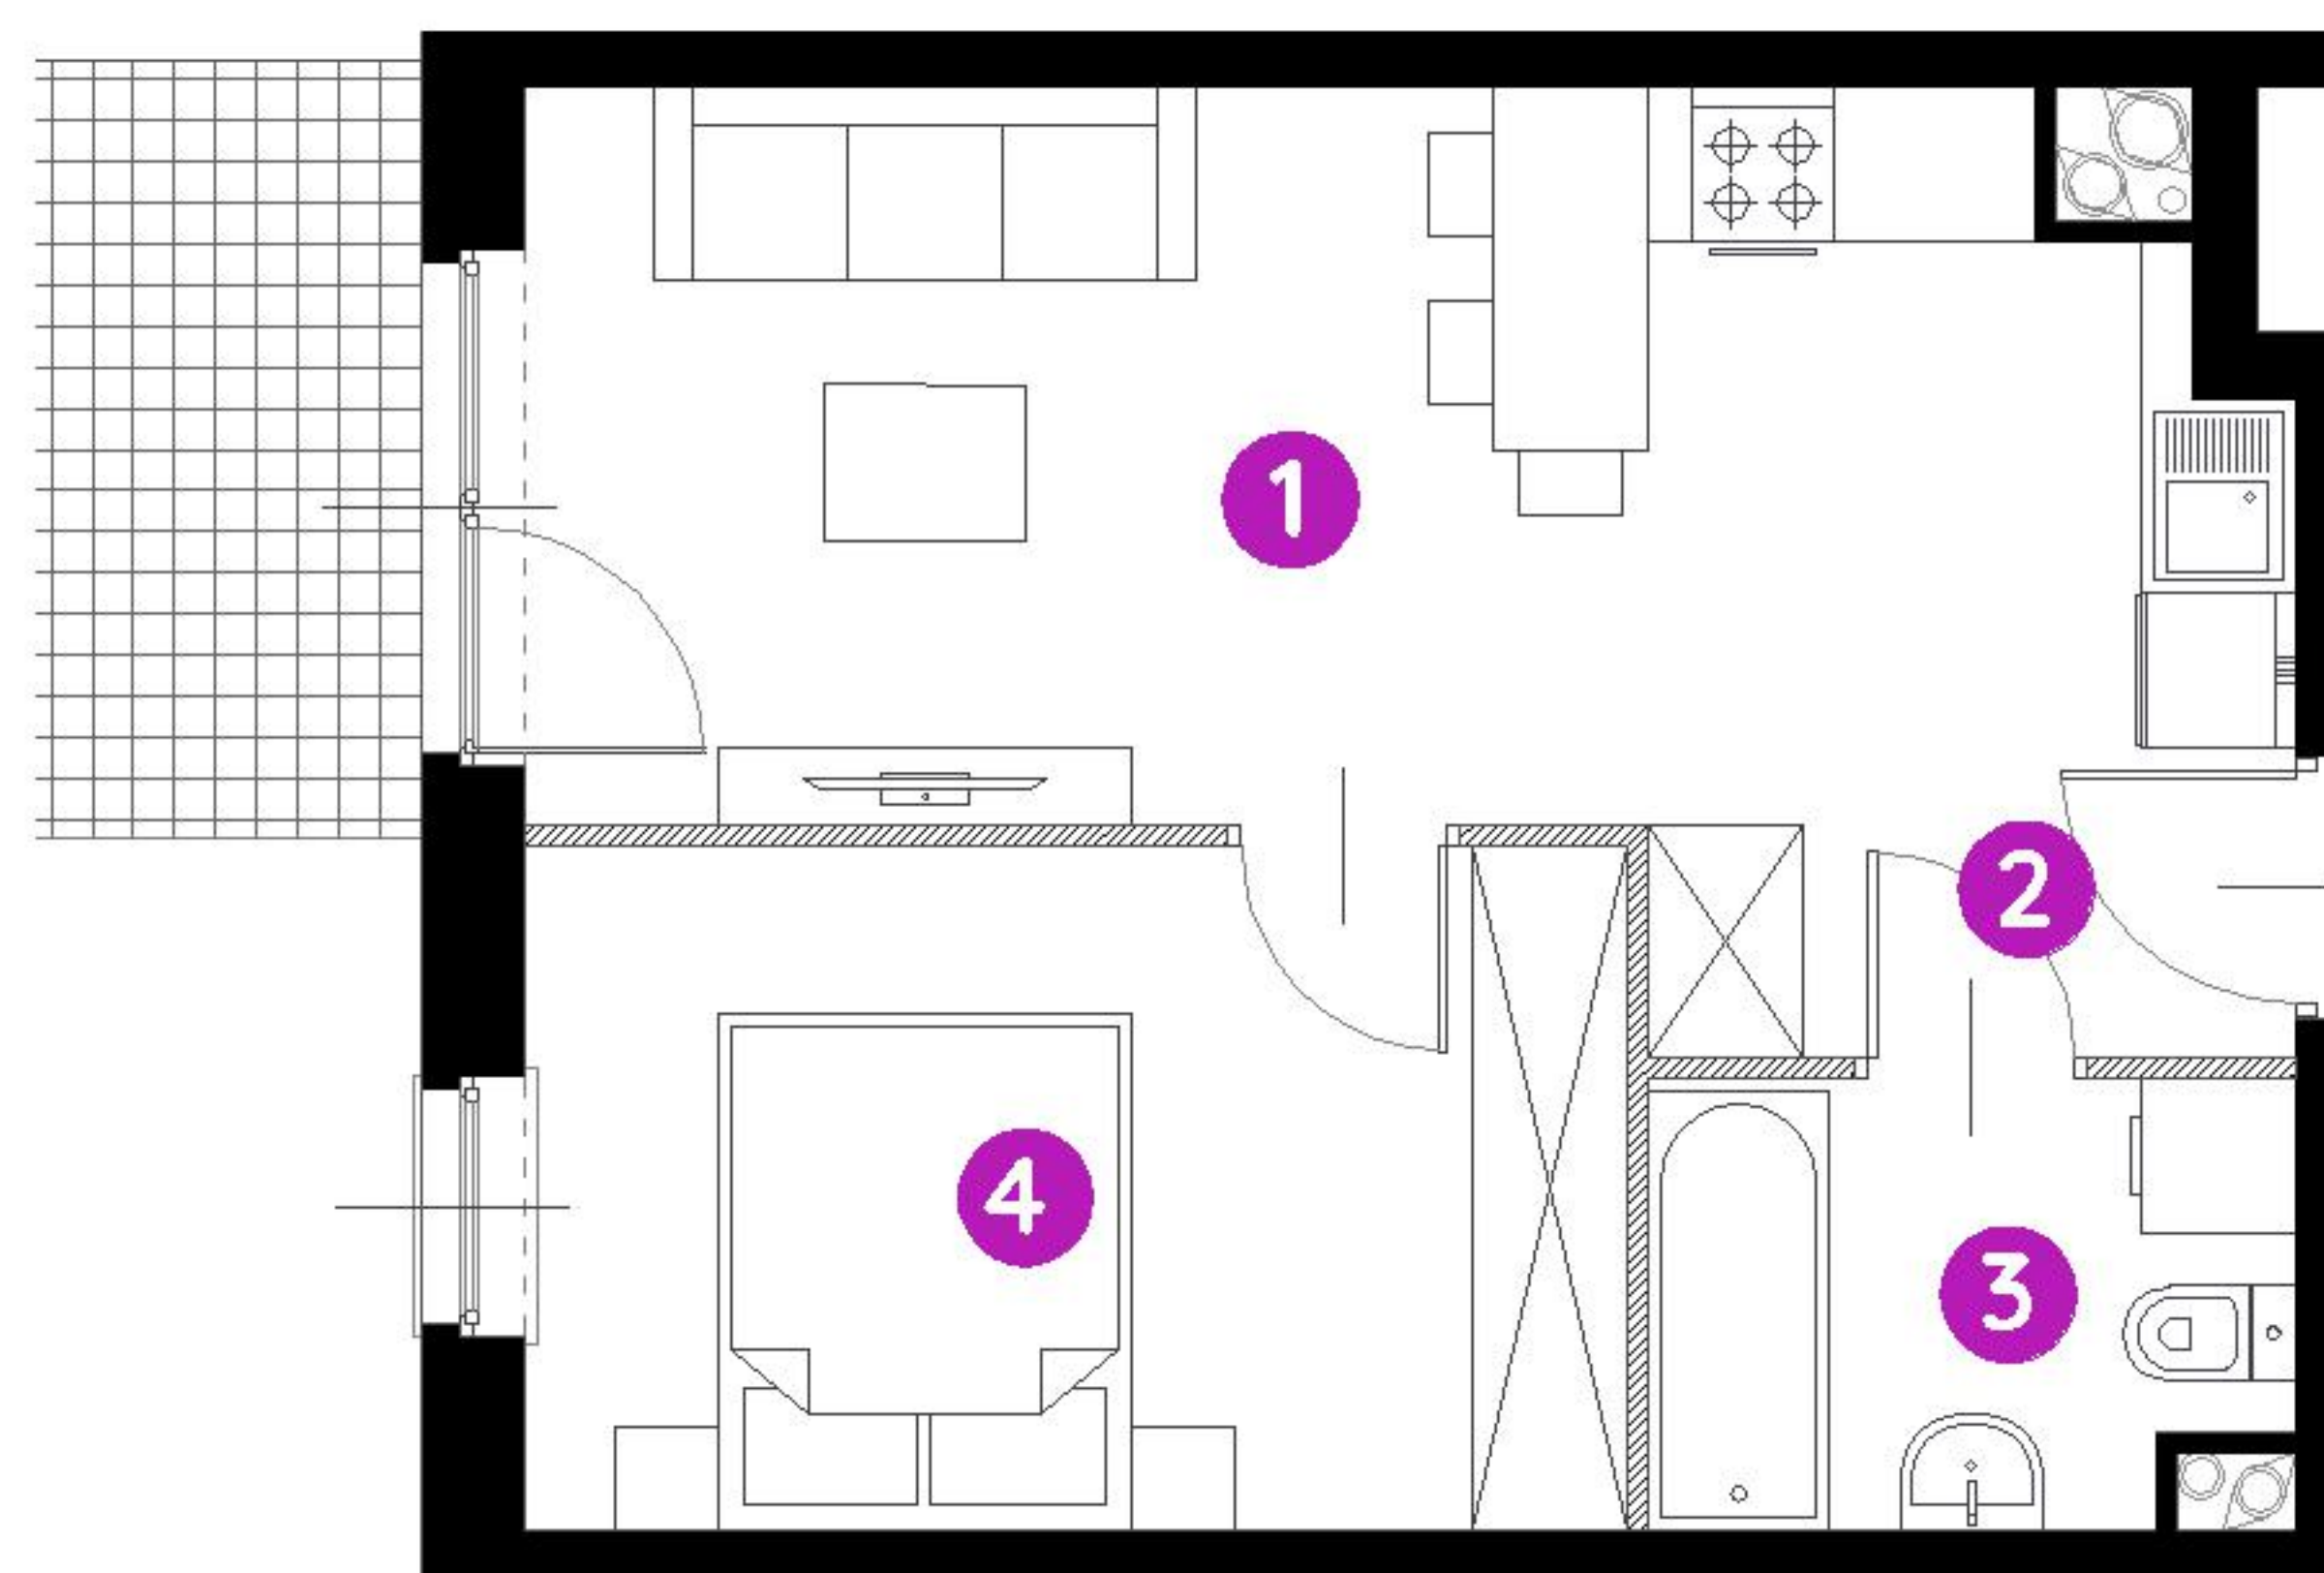

0 1 2 5m

Podziałka podana z tolerancją +/- 5%
Aranżacja mieszkania ma charakter poglądowy.



Biuro Sprzedaży: Kraków, ul. Rydlówka 37 - T: 506 371 434 / 514 601 742, M: krakow@murapol.pl. Centrala: Bielsko-Biała, ul. Dworkowa 4, T: 33 819 33 33, M: sekretariat@murapol.pl, murapol.pl

UWAGA: Powierzchnia liczona wg PN-ISO 9836:2022-07. Na etapie projektu wykonawczego i realizacji obiektu mogą wystąpić korekty w powierzchni lokali i układzie ścian, powierzchnia liczona w stanie wykończonym. Do obliczeń przyjęto 1,5 cm tynku.