



## PARTER

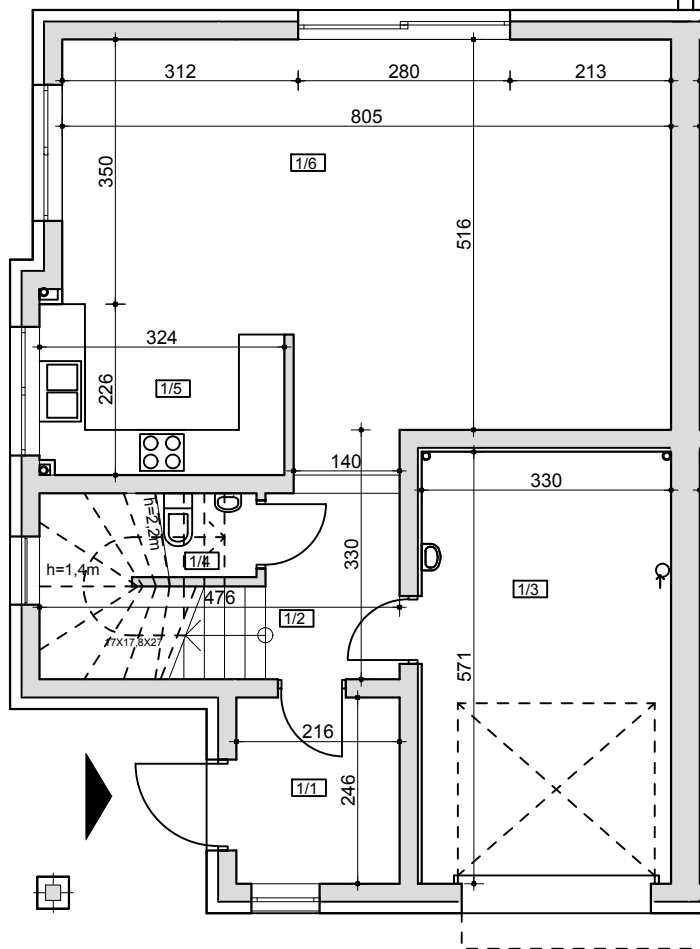

SKALA 1:100

## PIĘTRO

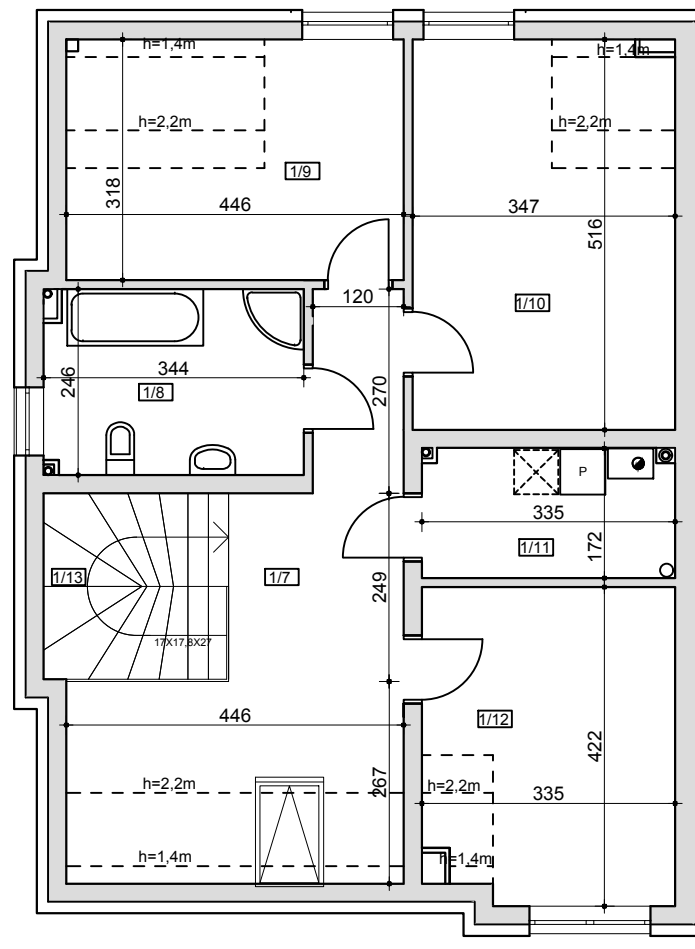

ŚCIANY KONSTRUKCYJNE  
 ŚCIANY DZIAŁOWE

## Wrocław ul. Ślebodzińskiego 8/1

1/1	PRZEDSIONEK	5,22 m2
1/2	PRZEDPOKÓJ	5,46 m2
1/3	GARAŻ	18,66 m2
1/4	WC	1,70 m2
1/5	KUCHNIA	7,20 m2
1/6	SALON	36,24 m2

PARTER 74,48 m2

1/7	PRZEDPOKÓJ	15,94m2
1/8	ŁAZIENKA	8,19 m2
1/9	POKÓJ	11,62 m2
1/10	POKÓJ	16,56 m2
1/11	PRALNIA	5,53 m2
1/12	POKÓJ	12,80 m2


PIĘTRO 70,64 m2

powierzchnia użytkowa 145,12 m2

1/13 SCHODY 6,60 m2

powierzchnia działki 2 188 m2

powierzchnia części działki  
do wyłącznego korzystania 1 094 m2

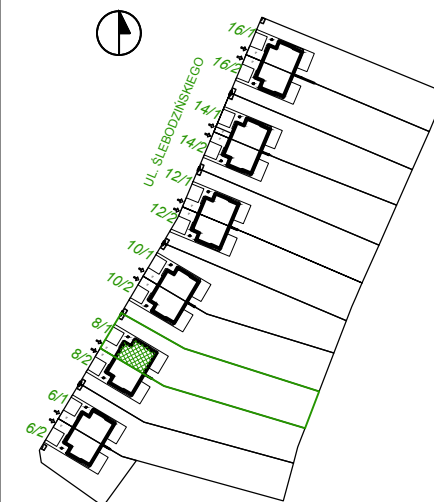

KARTA KATALOGOWA ZOSTAŁA OPRACOWANA NA PODSTAWIE PROJEKTU BUDOWLANEGO I NIE STANOWI WIERNEGO ODWZOROWANIA POWSTAŁEGO LOKALU MIESZKALNEGO. W TOKU PRAC BUDOWLANICH MOGĄ POWSTAĆ ZMIANY W STOSUNKU DO INFORMACJI ZAWARTYCH W KARCIE.  
 WYPOSAŻENIE POMIESZCZEŃ POKAZANO W CELU PRZEDSTAWIENIA ARANŻACJI. POWIERZCHNIE PODANO WG ROZPORZĄDZENIA MINISTRA ROZWOJU Z DNIA 11.09.2020 R W SPRAWIE SZCZEGÓŁOWEGO ZAKRESU I FORMY PROJEKTU BUDOWLANEGO (NORMA PN-ISO-9836:2015-12)  
 UWAGA! WYMIARY NA RYSUNKU PODANE W ŚWIETLE SUROWYCH ŚCIAN BEZ TYNKÓW.

**Biuro Sprzedaży**  
 54 - 704 Wrocław,  
 ul. Wereszyckiego 14  
 tel. 71 723-43-17  
[www.osiedlemalownicze.pl](http://www.osiedlemalownicze.pl)

