

ZŁĄCZNIK NR 1 DO PROSPEKTU INFORMACYJNEGO


Inwestycja: Osiedle Wilgi Park 2
Zgorzała k.Warszawy, ul.Wilgi

Oznaczenie lokalu: 4A

Parter 42,45 m²
Piętro 41,69 m²
Razem powierzchnia użytkowa 84,14 m²

Powierzchnia ogrodu

ok. 36,0 m²

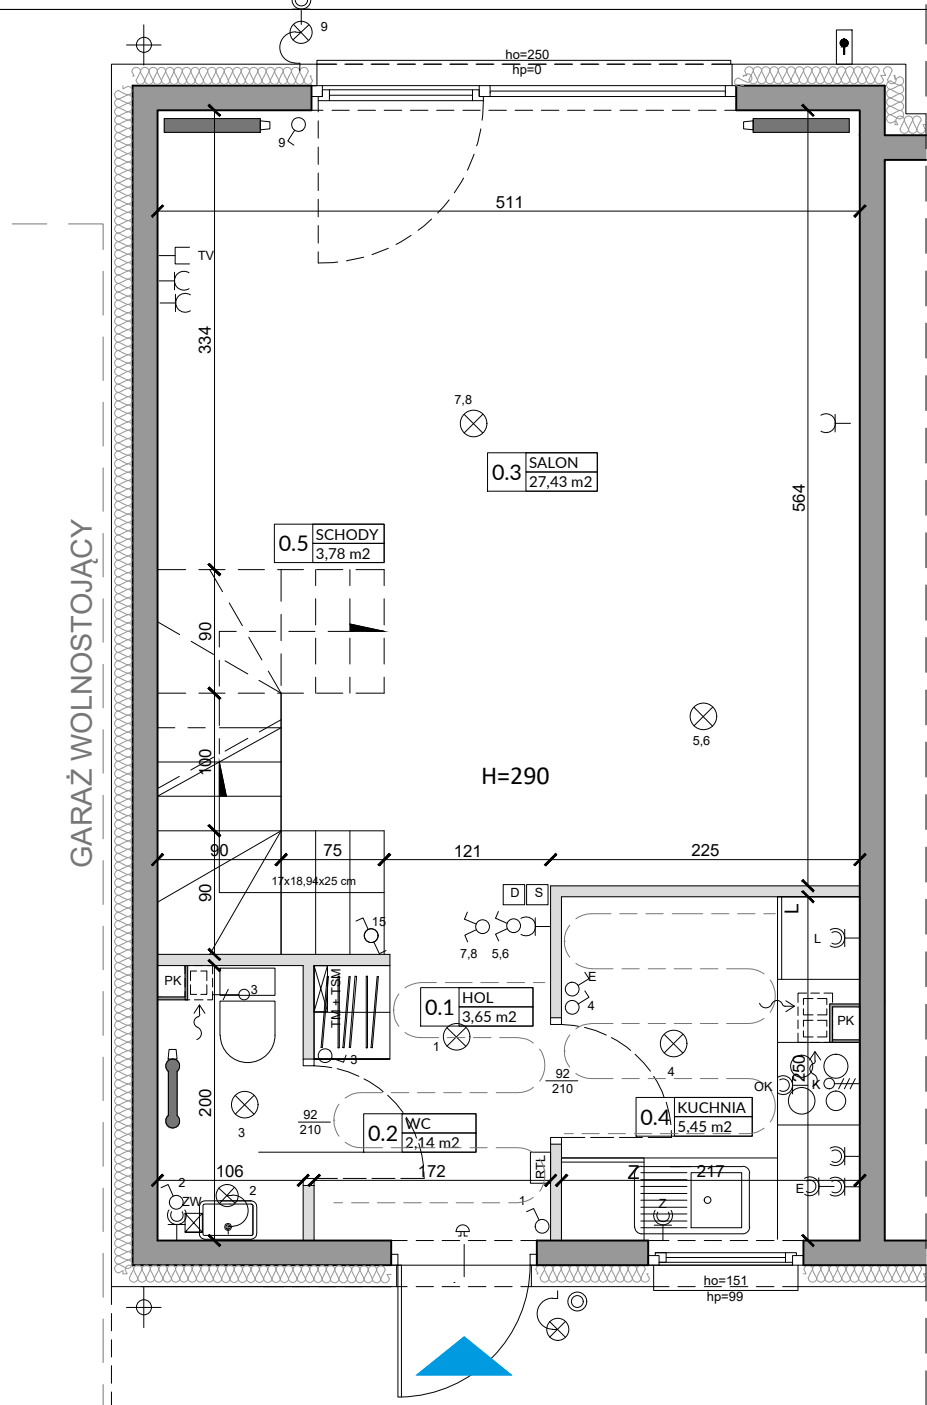

| Lp. | Pomieszczenie | Powierzchnia użytkowa [m ²]* |
|--------------|---------------|--|
| 0.1 | HOL | 3,65 |
| 0.2 | WC | 2,14 |
| 0.3 | SALON | 27,43 |
| 0.4 | KUCHNIA | 5,45 |
| 0.5 | SCHODY | 3,78 |
| RAZEM | | 42,45 |

POMIARU POWIERZCHNI UŻYTKOWEJ BUDYNKU DOKONUJE SIĘ NA ZASADACH OKREŚLONYCH W ROZPORZĄDZENIU MINISTRA TRANSPORTU, BUDOWNICTWA I GOSPODARKI MORSKIEJ Z DNIA 25 KWIEŹNIA 2012 ROKU W SPRAWIE SZCZEGÓŁOWEGO ZAKRESU I FORMY PROJEKTU BUDOWLANEGO (DZ.U. Z 2012 R., POZ. 462 ZE ZM.), TO JEST W OPARCIU O NORMĘ PN-ISO 9836:1997, PRZY CZYM POMIARU DOKONUJE SIĘ NA POZIOMEJ PODŁOŻY, Z DOKŁADNOŚCIĄ DO 0,01M² (JEDNA SETNA METRA KWADRATOWEGO), W MIESZKANIU W STANIE CAŁKOWICIE WYKOŃCZONYM, A WIĘC Z TYNKAMI; DO POWIERZCHNI WLICZANE SĄ ŚCIANKI DZIAŁOWE NADAJĄCE SIĘ DO DEMONTAŻU.

OZNACZENIA ELEKTRYCZNE:

- TM TABLICA MIESZKANIA
- TSM SKRZYŃKA TELETECHNICZNA
- D VIDEODOMOFON
- S STEROWNIK C.O.
- ŁĄCZNIK DZWONKOWY
- WYPUST DZWONKA
- WYPUST ŚWIETLNY
- WYPUST ŚWIETLNY ŚCIENNY
- ŁĄCZNIK JEDNOFAZOWY
- ŁĄCZNIK SCHODOWY
- ŁĄCZNIK GRUPOWY
- GNIAZDO 1x1-N+PE
- GNIAZDO 1-fz BOLCEM OCHRONNYM 16A, IP44
- WYPUST TRÓJFAZOWY
- GNIAZDO ANTENOWE WYPUST JEDNOFAZOWY (DO WENTYLATORA)
- CZUJNIK RUCHU

OZNACZENIA GNAZD:

- L - lodówka, h= 0,6m
- OK - okap, h= 2,0m
- K - kuchnia, h= 0,6m
- Z - zmywarka, h= 0,6m
- P - pralka, h= 1,1m
- E - oświetlenie szafek h= 2,2m
- G - gniazdo grzałki grzejnikowej

pozostałe gniazda:
kuchnia, łazienka - h= 1,1m
pozostałe pom. - h= 0,3m

OZNACZENIA C.O. I GAZ:

- GRZEJNIK PŁYTOWY
- GRZEJNIK ŁAZIENKOWY
- OGRZEWANIE PODŁÓG.
- R ROZDZIELACZ
- KOCIÓŁ GAZOWY

OZNACZENIA WOD-KAN:

- PK PION KANALIZACYJNY
- ZW ZAWÓR WODY
- KRAN ZEWNĘTRZNY

OZNACZENIA POZOSTAŁE:

- ho= WYSOKOŚĆ OKNA
- hp= WYSOKOŚĆ PARAPETU WEWNĘTRZNEGO
- ŚCIANY ZEWNĘTRZNE LOKALU I SZACHTY
- ŚCIANKI MOŻLIWE DO REANACJI

UWAGI:

- WYMIARY OTWORÓW DRZWIOWYCH PODANO W ŚWIETLE OŚCIEŻY.
- PODANA SKALA DOTYCZY STANU SUROWEGO I MA CHARAKTER ORIENTACYJNY.
- PODANE POWIERZCHNIE I WYMIARY LINIOWE MAJĄ CHARAKTER ORIENTACYJNY I MOGĄ ULEĆ KOREKCJI NA PODSTAWIE INWENTARYZACJI WG OBMIARU PO WYKONANIU BUDYNKU.
- PUNKTY INSTALACJI ELEKTRYCZNYCH I SANITARNYCH MOGĄ ULEĆ KOREKTOM ZE WZGLĘDÓW TECHNICZNYCH.




ZŁĄCZNIK NR 1 DO PROSPEKTU INFORMACYJNEGO

Inwestycja: Osiedle Wilgi Park 2
Zgorzała k.Warszawy, ul.Wilgi

Oznaczenie lokalu: 4A

Parter 42,45 m²
Piętro 41,69 m²
Razem powierzchnia użytkowa 84,14 m²

Powierzchnia ogrodu ok. 36,0 m²

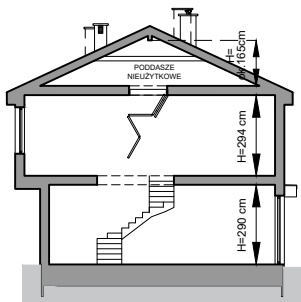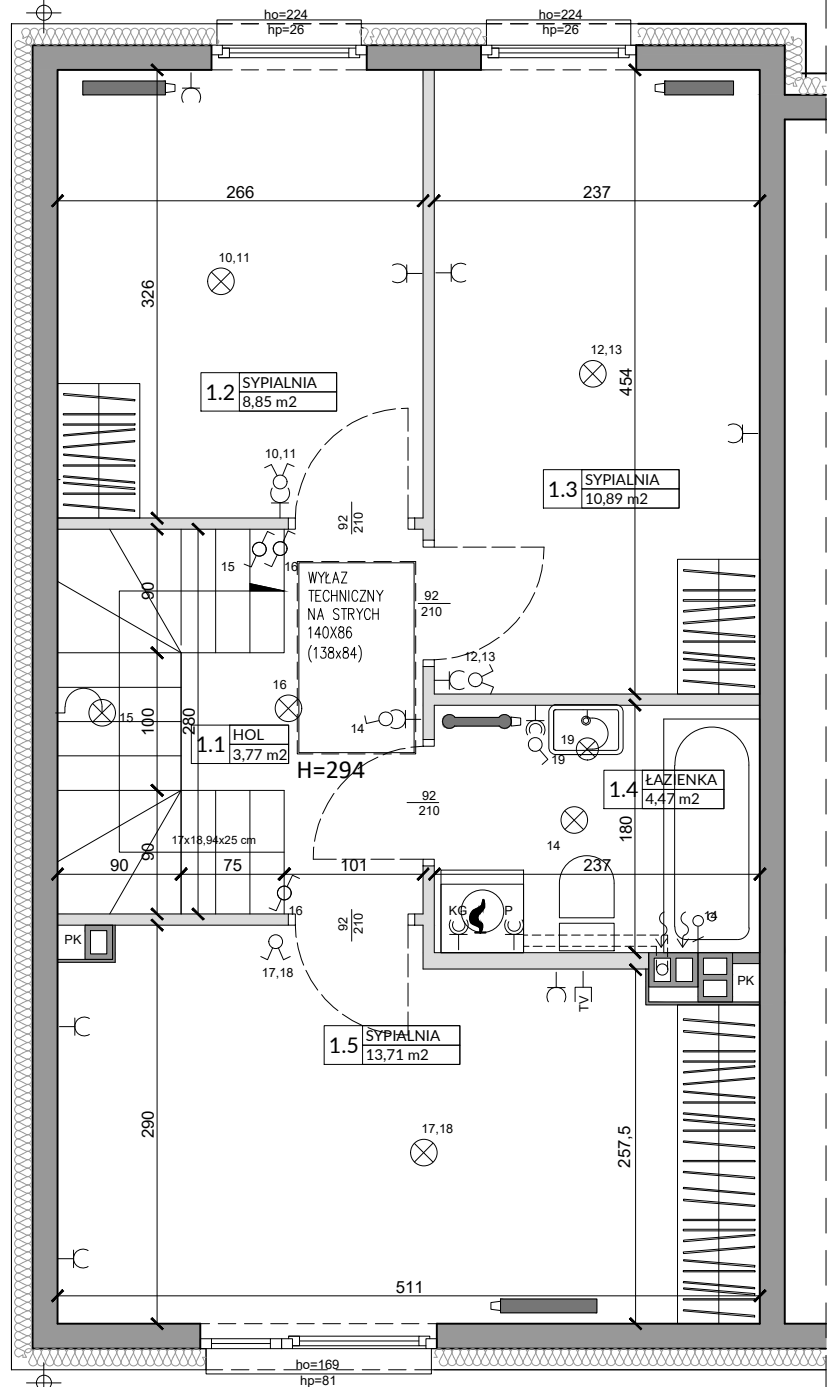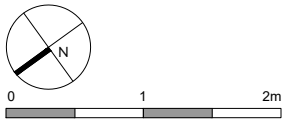

| Lp. | Pomieszczenie | Powierzchnia użytkowa [m ²]* |
|--------------|---------------|--|
| 1.1 | HOL | 3,77 |
| 1.2 | SYPIALNIA | 8,85 |
| 1.3 | SYPIALNIA | 10,89 |
| 1.4 | ŁAZIENKA | 4,47 |
| 1.5 | SYPIALNIA | 13,71 |
| RAZEM | | 41,69 |

POMIARU POWIERZCHNI UŻYTKOWEJ BUDYNKU DOKONUJE SIĘ NA ZASADACH OKREŚLONYCH W ROZPORZĄDZENIU MINISTRA TRANSPORTU, BUDOWNICTWA I GOSPODARKI MORSKIEJ Z DNIA 25 KWIEŚNIA 2012 ROKU W SPRAWIE SZCZEGÓLOWEGO ZAKRESU I FORMY PROJEKTU BUDOWLANEGO (DZ.U. Z 2012 R., POZ. 462 ZE ZM.), TO JEST W OPARCIU O NORMĘ PN-ISO 9836:1997, PRZY CZYM POMIARU DOKONUJE SIĘ NA POZIOMEJ PODŁOŻY, Z DOKŁADNOŚCIĄ DO 0,01M² (JEDNA SETNA METRA KWADRATOWEGO), W MIESZKANIU W STANIE CAŁKOWICIE WYKOŃCZONYM, A WIĘC Z TYNKAMI; DO POWIERZCHNI WLICZANE SĄ ŚCIANKI DZIAŁOWE NADAJĄCE SIĘ DO DEMONTAŻU.

| OZNACZENIA ELEKTRYCZNE: | OZNACZENIA POZOSTAŁE: |
|--|---|
| TM TABLICA MIESZKANIA TSM SKRZYŃKA TELETECHNICZNA VIDEODOMOFON STEROWNIK C.O. ŁĄCZNIK DZWONKOWY WYPUST DZWONKA WYPUST ŚWIETLNY WYPUST ŚWIETLNY ŚCIENNY ŁĄCZNIK JEDNOOBIEGUNOWY ŁĄCZNIK SCHODOWY ŁĄCZNIK GRUPOWY GNAZDO 1xL-N+PE GNAZDO 1-F Z BOLCEM OCHRONNYM 16A, IP44 WYPUST TRÓJFAZOWY GNAZDO ANTENOWE WYPUST JEDNOFAZOWY (DO WENTYLATORA) CZUJNIK RUCHU | RTL REGULATOR TEMP. OGRZEWANIA PODŁOGOWEGO OZNACZENIA GNAZD: L - lodówka, h= 0,6m OK - okap, h= 2,0m K - kuchnia, h= 0,6m Z - zmywarka, h= 0,6m P - pralka, h= 1,1m E - oświetlenie szafek h= 2,2m G - gniazdo grzałki grzejnikowej pozostałe gniazda: kuchnia, łazienka - h= 1,1m pozostałe pom. - h= 0,3m OZNACZENIA C.O. I GAZ: GRZEJNIK PŁYTOWY GRZEJNIK ŁAZIENKOWY OGRZEWANIE PODŁÓG. ROZDZIELACZ KOCIOL GAZOWY OZNACZENIA WOD-KAN: PK PION KANALIZACYJNY ZW ZAWÓR WODY KRAN ZEWNĘTRZNY OZNACZENIA POZOSTAŁE: ho= WYSOKOŚĆ OKNA hp= WYSOKOŚĆ PARAPETU WEWNĘTRZNEGO ŚCIANY ZEWNĘTRZNE LOKALU I SZACHTY ŚCIANKI MOŻLIWE DO REANACJI UWAGI: - WYMIARY OTWORÓW DRZWIOWYCH PODANO W ŚWIETLE OŚCIEŻY. - PODANA SKALA DOTYCZY STANU SUROWEGO I MA CHARAKTER ORIENTACYJNY. - PODANE POWIERZCHNIE I WYMIARY LINIOWE MAJĄ CHARAKTER ORIENTACYJNY I MOGĄ ULEĆ KOREKCIE NA PODSTAWIE INWENTARYZACJI WG OBMIARU PO WYKONANIU BUDYNKU. - PUNKTY INSTALACJI ELEKTRYCZNYCH I SANITARNYCH MOGĄ ULEĆ KOREKTOM ZE WZGLĘDÓW TECHNICZNYCH. |