

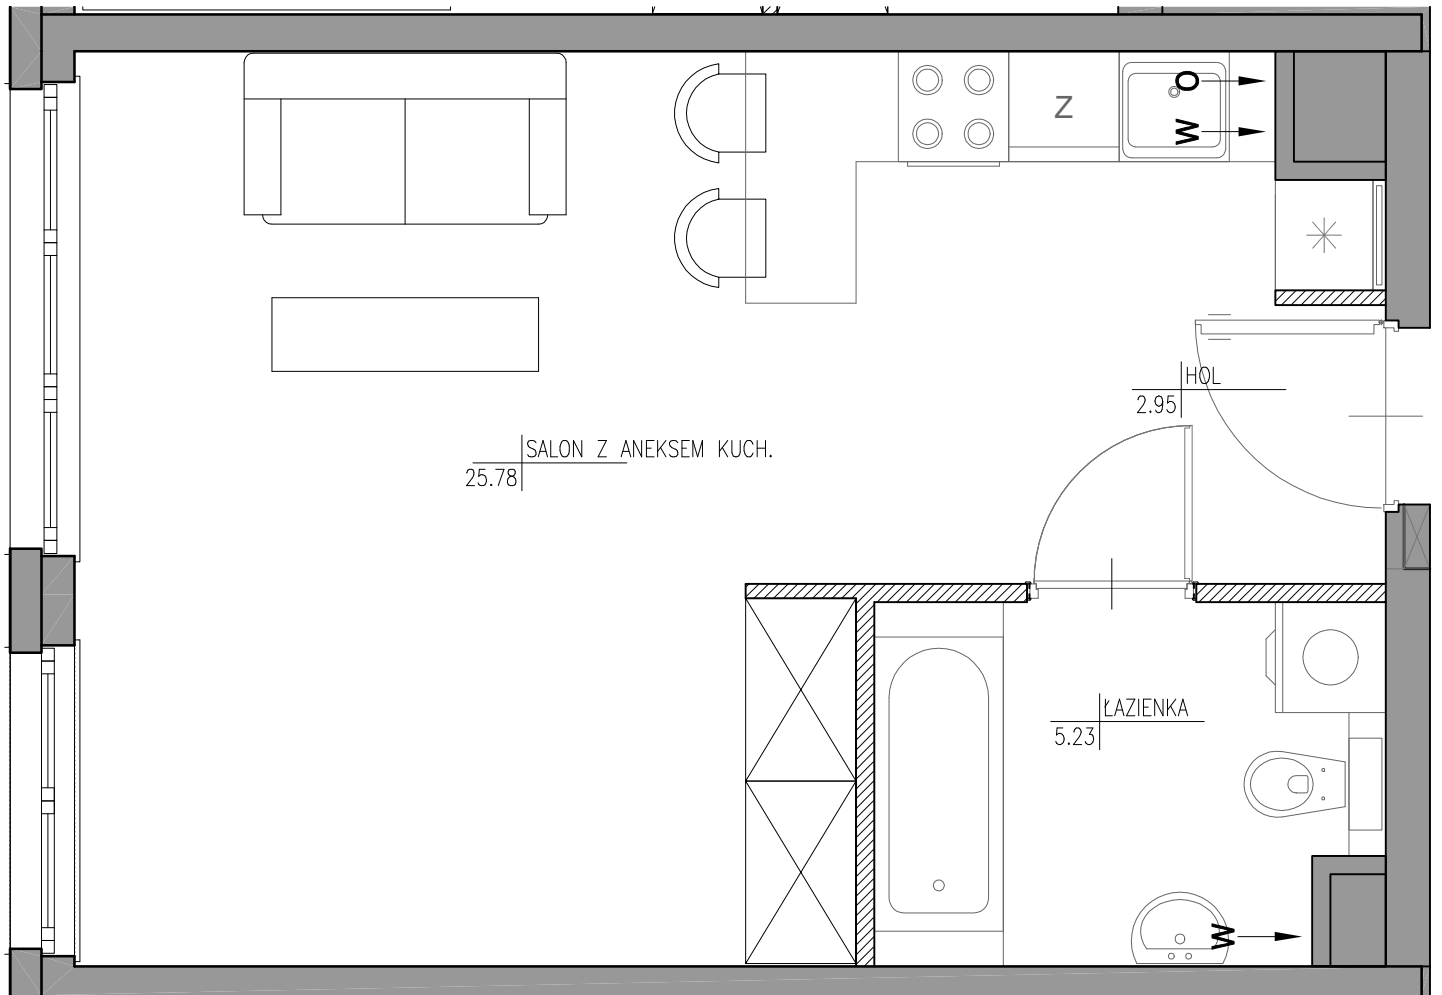


ETAP E
WARSZAWA, BEMOWO, ul. Szeligowska

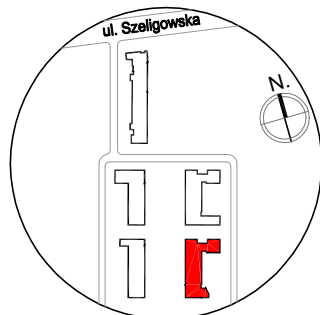

SCHEMAT LOKALU NA RZUCIE

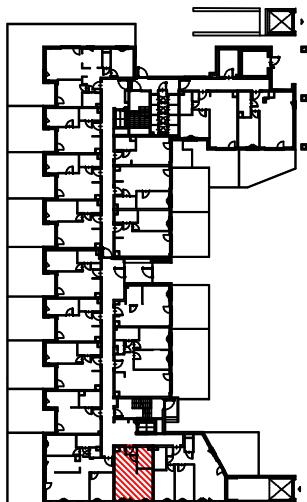

SCHEMAT LOKALIZACJI BUDYNKU

SCHEMATY MAJĄ CHARAKTER JEDYNIJE POGŁADOWY. W PRZYPADKU ROZBIEŻNOŚCI MIĘDZY SCHEMATAMI A PROJEKTEM BUDOWLANYM, WIAŻĄCY JEST PROJEKT BUDOWLANY.

ROBYG
the Art of Building

ROBYG Young City 3 Sp. z o.o.
02-972 WARSZAWA, al. Rzeczypospolitej 1
TEL. (22) 419 11 00, FAX (22) 419 11 03



ATELIER 3
GIRTLEK & GIRTLEK BIURO ARCHITEKTONICZNE S.C.
02-886 WARSZAWA, ul. JAGIELSKA 50
TEL/FAX 22 643 92 42

WERSJA:	DATA:	NR MIESZKANIA:
3.A	21-05-2021	MC/E/A/0/2
ILOŚĆ POKOI:	POW. UŻYTKOWA MIESZKANIA WG PN-ISO 9836:	33,96 m ²
	POW. MIESZKANIA POD ŚCIANKAMI:	0,58 m ²
1	ŁĄCZNA POWIERZCHNIA MIEKZKANIA:	34,54 m ²
PIĘTRO:	POW. BALKONU:	POW. LOGGI:
0	- m ²	- m ²
KLATKA:	POW. TARASU:	POW. OGRÓDKA:
A	- m ²	- m ²

LEGENDA:

- ŚCIANKI
- WYCIĄG WENTYLACYJNY
- DRZWI CZKI REWIZYJNE NAD PODŁOGĄ
- MIEJSCE PODŁĄCZENIA OKAPU KUCHENNEGO

UWAGA:

- POWIERZCHNIE LICZONE WG NORMY PN-ISO 9836
- ZE WZGLĘDU NA TRWAJĄCE PRACE PROJEKTOWE POWIERZCHNIE MOGĄ ULEC ZMIANIE
- WYPOSAŻENIE TYLKO W CELACH PREZENTACJI, NIE STANOWI ZOBOWIĄZANIA UMOWNEGO
- NINIEJSZY PROJEKT NIE STANOWI OFERTY W ROZUMIENIU PRZEPISÓW KODEKSU CYWILNEGO
- WYJŚCIE NA TARAS/LOGGIE/BALKON - MOŻLIWA RÓŻNICA POZIOMÓW
- PIONY KANALIZACYJNE I PIONY WENTYLACYJNE STANOWIĄ CZĘŚĆ WSPÓLNĄ INSTALACJI BUDYNKU
- W PRZYPADKU WYSTĘPOWANIA OTWORU REWIZYJNEGO NA PIONIE MUSI BYĆ ZAPEWNIONY DOSTĘP DO NIEGO ZGODNIE Z DOKUMENTACJĄ TECHNICZNĄ