



HORYZONT

NARAMOWICE

INWESTOR:



HM INWEST S.A.
ul. Fabryczna 5
00-446 Warszawa


+48 882 818 848
pozn@grupainwest.pl
www.horyzont-naramowice.pl

NR LOKALU:	A18	PIĘTRO:	+3
------------	------------	---------	-----------

KLATKA:	A	ILOŚĆ POKOI:	1
---------	----------	--------------	----------

POWIERZCHNIE POMIESZCZEŃ:

01 - KOMUNIKACJA	4,65
02 - ŁAZIENKA	6,20
03 - SALON + KUCHNIA	23,90
POWIERZCHNIA MIESZKANIA:	34,75 m²
04 - BALKON	3,43

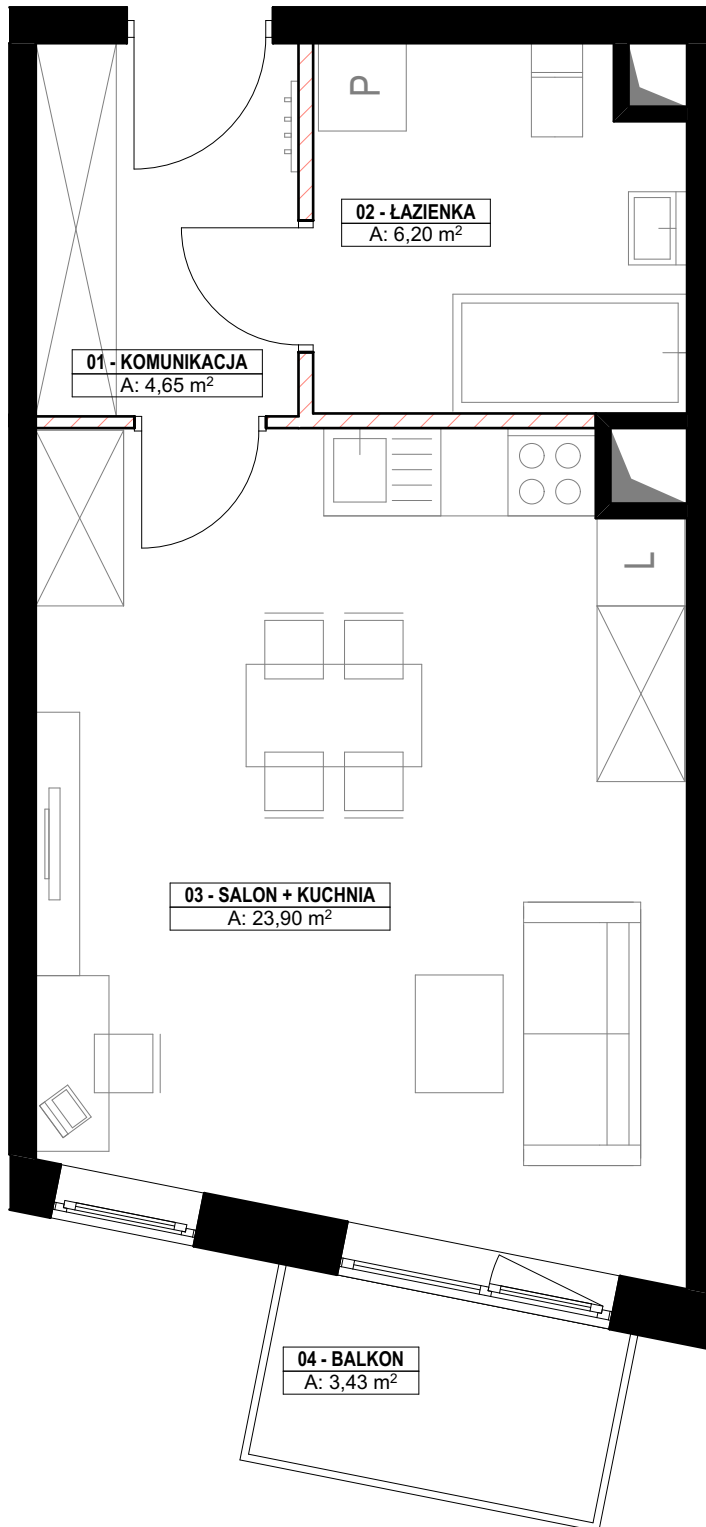

■ ŚCIANY NIE NADAJĄCE SIĘ DO DEMONTAŻU
▬ ŚCIANY NADAJĄCE SIĘ DO DEMONTAŻU

POWIERZCHNIE POMIESZCZEŃ PODANO W ŚWIETLE WYKOŃCZONYCH ŚCIAN NOŚNYCH, WYPOSAŻENIE TYLKO W CELACH PREZENTACJI, NIE STANOWI ZOBOWIĄZANIA UMOWNEGO, WYJŚCIE NA TARAS/LOGGIĘ - MOŻLIWA RÓŻNICA POZIOMÓW, KARTA KATALOGOWA POKAZUJE PRZYKŁADOWĄ ARANŻACJĘ, POWIERZCHNIE LICZONE WG NORMY PN-ISO 9836:1997, ZE WZGLĘDU NA TRWAJĄCE PRACE PROJEKTOWE, POWIERZCHNIE MOGĄ ULEC ZMIANIE. UKŁAD ŚCIAN, LOKALIZACJE PRZYBORÓW SANITARNYCH I INNE PODANE NA PODSTAWIE PROJEKTU BUDOWLANEGO. W TOKU BUDOWY MOGĄ WYSTĘPOWAĆ RÓŻNICE W STOSUNKU DO STANU WYNIKAJĄCEGO Z PROJEKTU, WYNIKAJĄCE ZE SPECYFIKACJI PRAC BUDOWLANYCH.

