


0 1m 2m 3m

SKALA 1:100

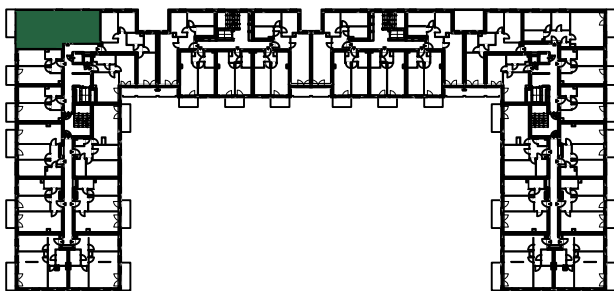

1. PIĘTRO		
MIESZKANIE NR 1.105		70,97 m ²
1.105.1	przedpokój	7.77 m ²
1.105.2	pokój z aneksem	32.44 m ²
1.105.3	pokój	9.32 m ²
1.105.4	pokój	13.92 m ²
1.105.5	łazienka	6.18 m ²
1.105.6	WC	1.34 m ²

PIĘTRO 1

NUMER MIESZKANIA
1.105

POWIERZCHNIA MIESZKANIA
70,97 m²

1
PIĘTRO

- POWIERZCHNIA UŻYTKOWA OBLICZANA WEDŁUG NORMY PN-ISO 9836:2015 - STAN WYKOŃCZONY PRZYJĘTY ZGODNIE ZE STANDARDEM WYKONANIA BUDYNKU I ZAPISAMI UMOWY DEWELOPERSKIEJ.
- RZUT MIESZKANIA ZOSTAŁ SPORZĄDZONY NA PODSTAWIE PROJEKTU BUDOWLANEGO, ZASTRZEGA SIĘ MOŻLIWOŚĆ ZMIAN W UKŁADZIE MIESZKAN I PODANYCH POWIERZCHNIACH, ZGODNIE Z ZAPISAMI UMOWY DEWELOPERSKIEJ.
- W ZWIĄZKU W OPRACOWYWIANIEM PROJEKTU WYKONAWCZEGO ZE WZGLĘDÓW KONSTRUKCYJNYCH, INSTALACYJNYCH I ARCHITEKTONICZNYCH MOGĄ WYSTĄPIĆ ZMIANY W ZAKRESIE PIONÓW I KOMINÓW ORAZ KOREKTY OTWORÓW OKIENNYCH

B2STUDIO