
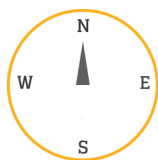


BUDYNEK PIĘTRO NUMER
B3 0 25

LICZBA POKOI 2
 TYP KUCHNI Aneks
 POK. Z ANEKSEM 23.9 m²
 POKÓJ 10.9 m²
 ŁAZIENKA 5.2 m²
 HOL 5.3 m²
POWIERZCHNIA 45.3 m²

POW. TARASU 4.61 m²
 POW. OGRÓDKA 13.55 m²
 STRONY ŚWIATA W

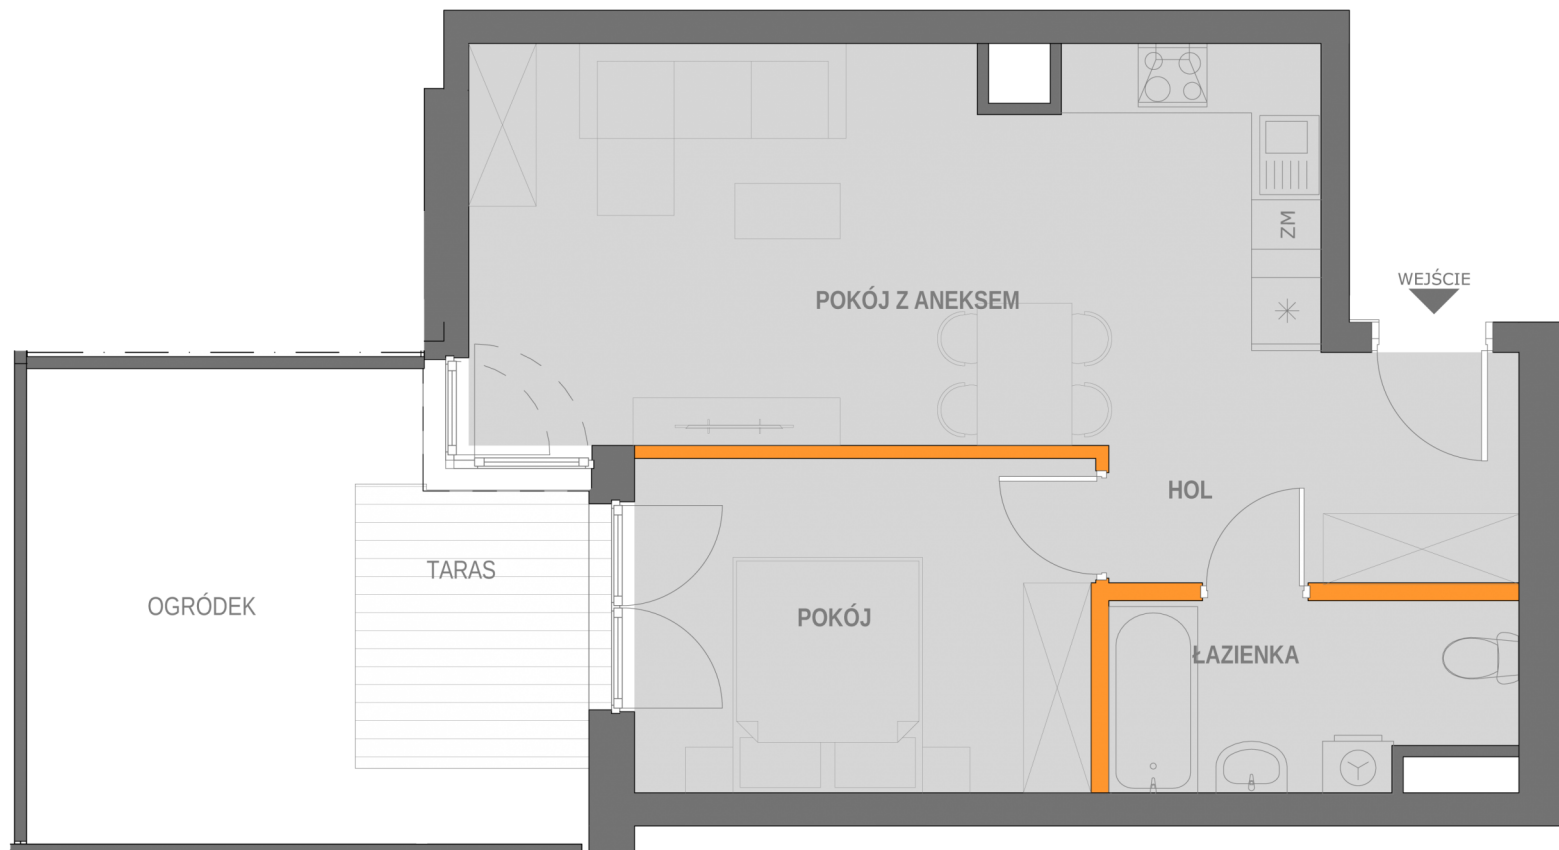

BIURO SPRZEDAŻY MIESZKAŃ
 KRAKÓW, UL. WROCŁAWSKA 53
 TEL. 12 201 55 55
 EMAIL: BIURO@NOWA5DZIELNICA.PL
 WWW.NOWA5DZIELNICA.PL

Przedstawiona aranżacja jest przykładowa. W związku z dopuszczalną tolerancją wykonawczą wymiary rzeczywiste mogą ulec zmianie względem wymiarów podanych na rzucie