



MAŁOWNICZE TARASY II WZGÓRZA KRZESŁAWICKIE-UL.G.MORCINKA

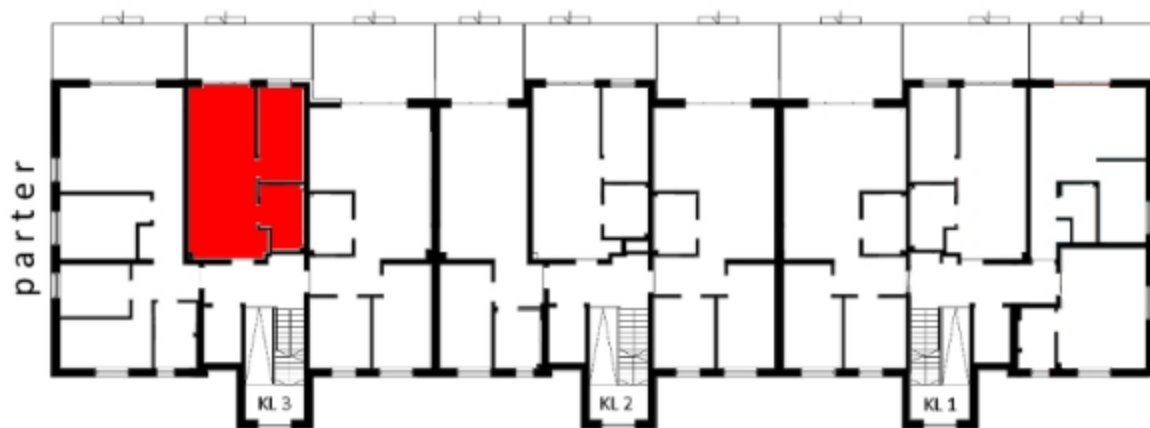

powierzchnia użytkowa 38,26m²	
salon z aneksem kuchennym	24,19m ²
łazienka	5,38m ²
sypialnia	8,69m ²
w tym powierzchnia pomocnicza (o wys. poniżej 1,9m)	
-	
taras	14,58m ²
ogródek	8,60m ²

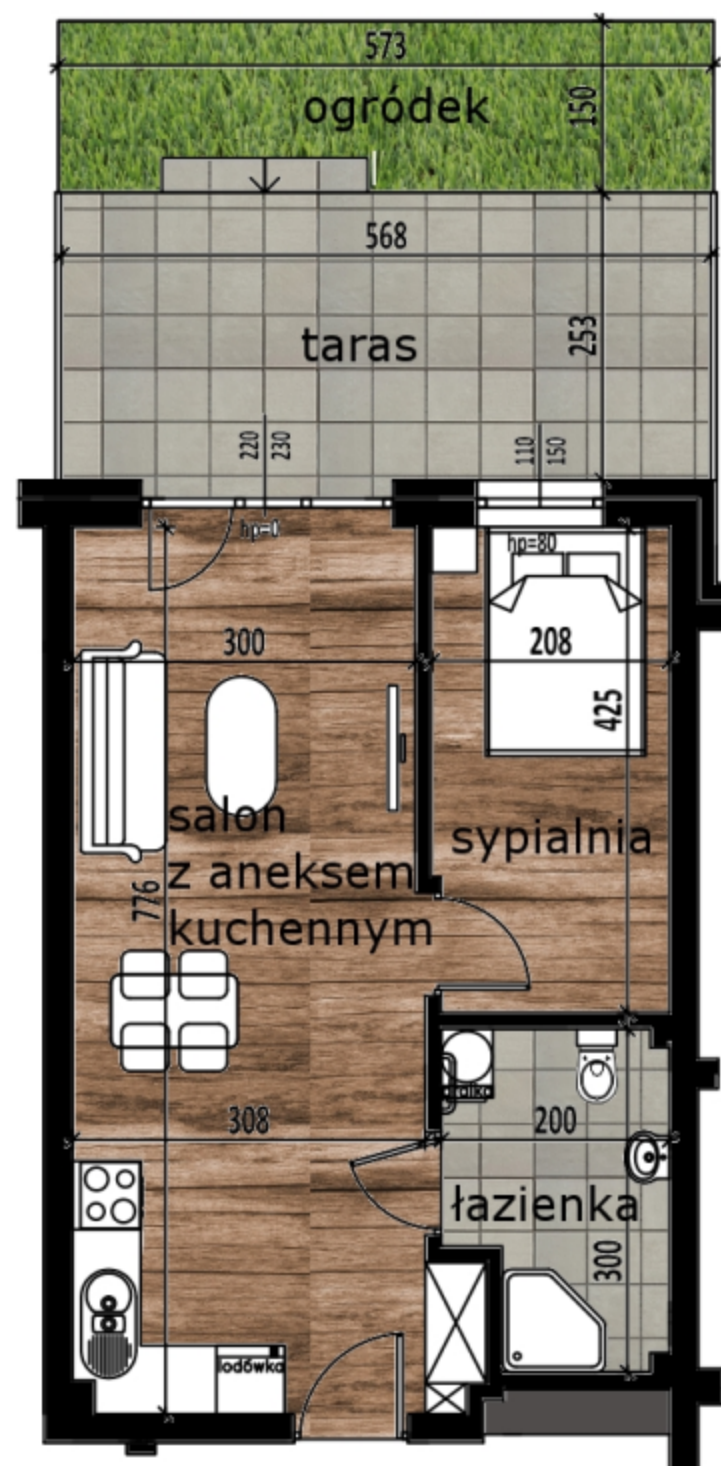

Pracownia Projektowa:
Aleksandra Paterek Architekt

Prezentowane rzuty zostały załączone w celu przedstawienia rozkładu i należy traktować je poglądowo. Ostateczne wymiary zostaną określone podczas pomiarów powykonawczych i mogą różnić się od podanych.

Firma Remontowo
Budowlana
"RISTO" Sp.J.

BIURO SPRZEDAŻY:

ul. Władysława Natansona 2/1,
31-234 Kraków
tel 606-142-901