

IV PIĘTRO


MIESZKANIE C.04.02
NR PROJEKTOWY MIESZKANIA: M20

LICZBA POKOI	POWIERZCHNIA UŻYTKOWA	WYSOKOŚĆ (W STANIE DEWELOPERSKIM)
3	46,43 m²	2,62 m


WYKAZ POWIERZCHNI POMIESZCZEŃ		
01	KOMUNIKACJA	5,17 m ²
02	POKÓJ SYPIALNY	9,02 m ²
03	POKÓJ SYPIALNY	10,17 m ²
04	ŁAZIENKA	4,99 m ²
05	POKÓJ DZIENNY + ANEKS KUCHENNY	15,81 m ²
POWIERZCHNIA POD ŚCIANKAMI NADAJĄCYMI SIĘ DO DEMONTAŻU		1,27 m ²
06	BALKON 1	5,52 m ²
07	BALKON 2	6,94 m ²

INNE MIESZKANIA O PODOBNYM UKŁADZIE						
PIĘTRO	0	1	2	3	4	5
BUD. A	-	-	-	-	-	-
BUD. B	-	-	-	-	-	-
BUD. C	-	-	C.02.02	C.03.02	-	-

Witamy w okolicy.
Matexi Polska Kraków Sp. z o.o.

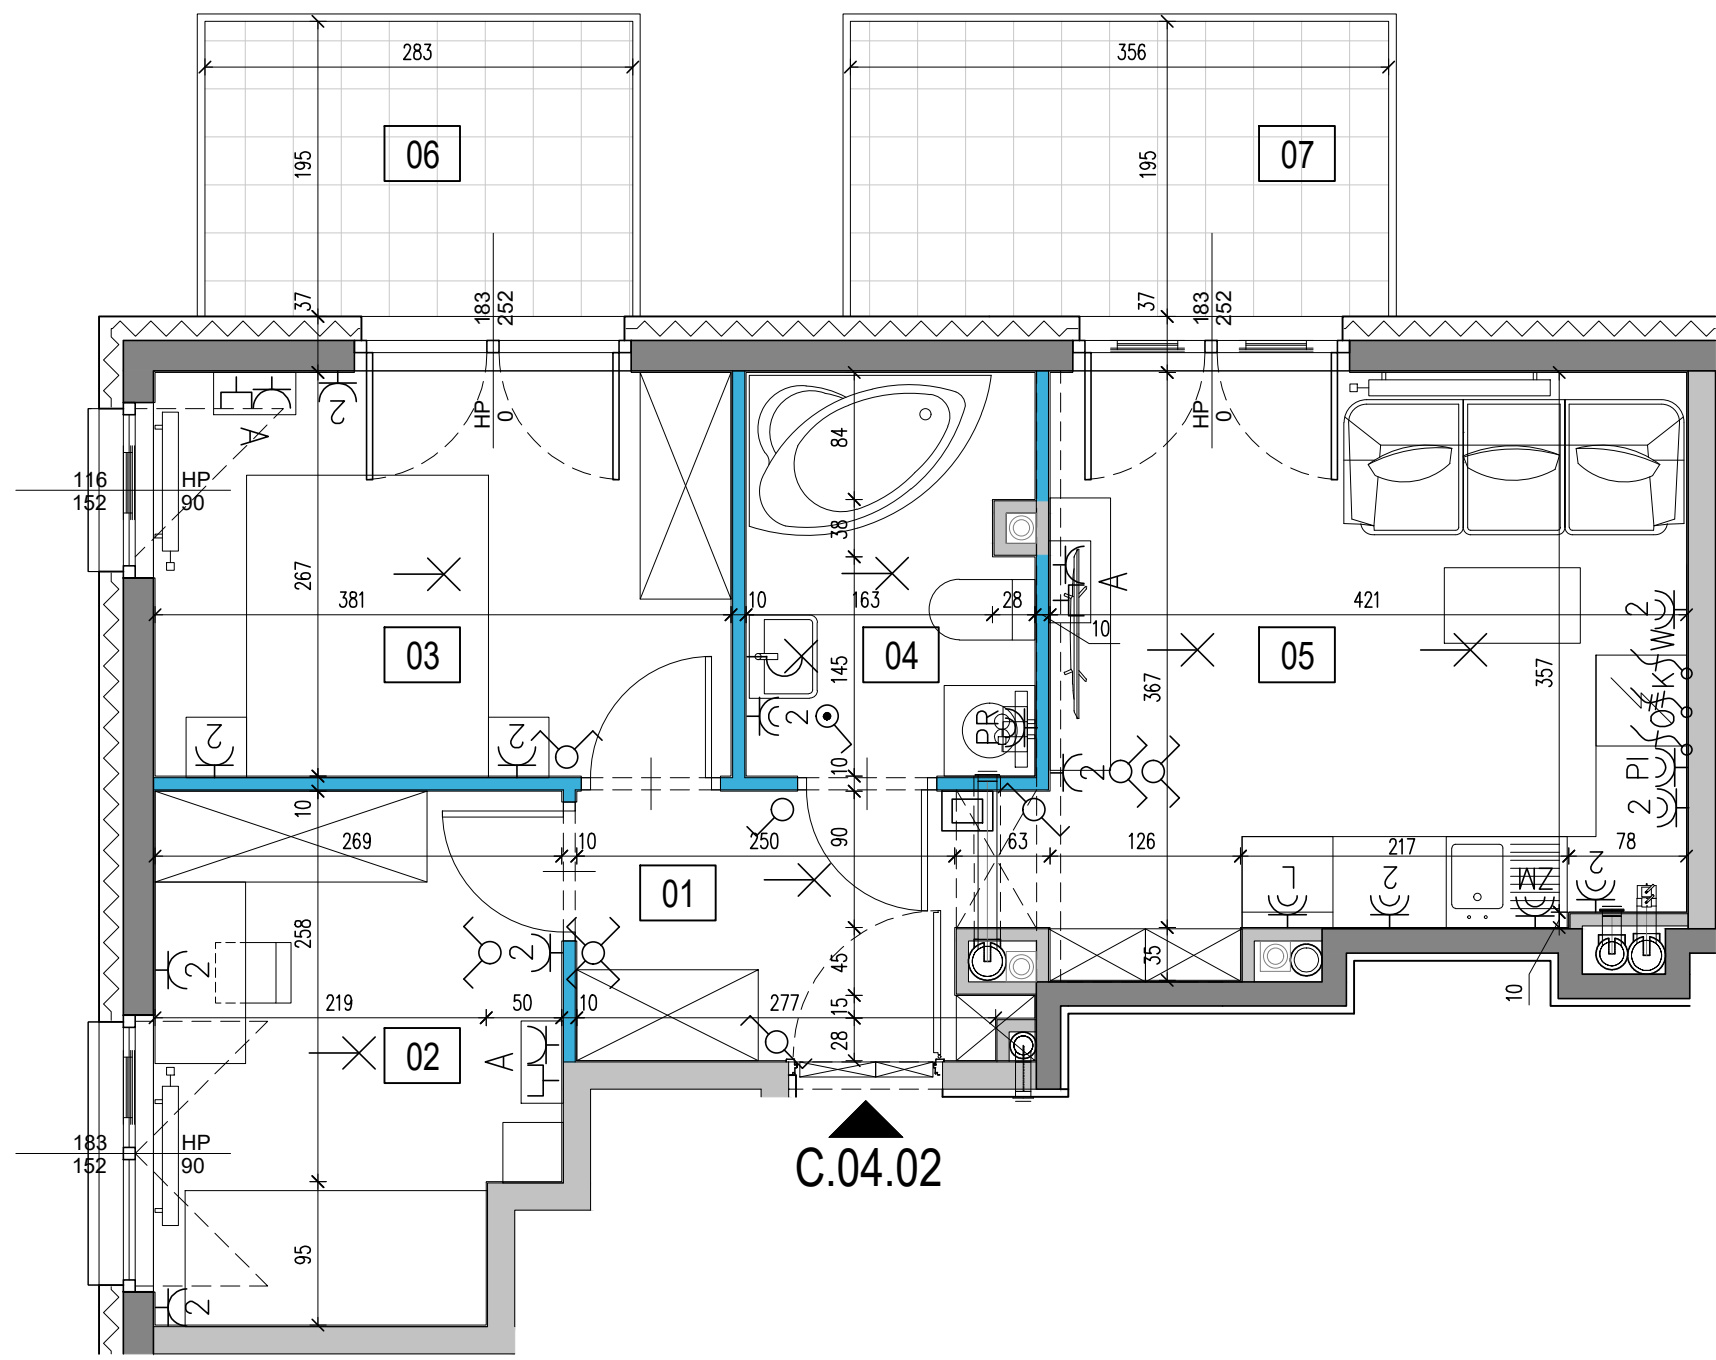

C.04.02

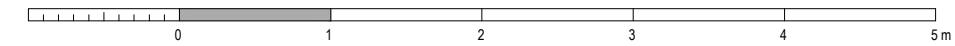

<p>SCIANY ŻELBETOWE</p> <p>SCIANY MUROWANE</p> <p>SCIANY DEMONTOWALNE</p> <p>NAWIEWNIK OKIENNY</p> <p>NUMER POMIESZCZENIA</p> <p>BALUSTRADA SZKLANA / STALOWA / PRZEGRODA BALKONOWA / TARASOWA</p>	<p>GRZEJNIK ŚCIENNY</p> <p>GRZEJNIK ŁAZIENKOWY</p> <p>PIONY WENTYLACYJNE:</p> <p>kuchnia / łazienka</p> <p>okap kuchenny</p> <p>CZERPNIĄ POWIETRZA MONTOWANĄ POD STROPEM</p> <p>PION KANALIZACJI</p>	<p>TABLICE/ROZDZIELNICE ELEKTRYCZNE</p> <p>OPRAWA OŚW. ZEWNĘTRZNA</p> <p>WYPUST OŚWIETLENIOWY</p> <p>OPRAWA OŚW. TYPU "KINKIET"</p> <p>ŁĄCZNIK OŚW. 1-BIEGUNOWY</p> <p>ŁĄCZNIK INST. PRZECHODOWY</p>	<p>ŁĄCZNIK INST. ŚWIECZNIKOWY</p> <p>ŁĄCZNIK INST. KRZYŻOWY</p> <p>GNIAZDO POJEDYNCZE</p> <p>GNIAZDO DO ZAS. PRAŁKI</p> <p>GNIAZDO DO ZAS. ZMYWARKI</p> <p>GNIAZDO DO ZAS. PIEKARNIKA</p>	<p>GNIAZDO PODWÓJNE</p> <p>WYPUST KABLOWY DO ZASILANIA KUCHNI</p> <p>WYPUST KABLOWY DO ZASILANIA OŚWIETLENIA</p> <p>WYPUST KABLOWY DO ZASILANIA OKAPU</p> <p>SUFFITOWA OPRAWA OŚWIETLENIOWA LED</p>	<p>POJEDYŃCZE GNIAZDO LAN - 1x RJ45 KAT. 6</p> <p>GNIAZDO KOŃCOWE INSTALACJI RTV-SAT Z KANAŁEM ZWROTNYM (RTV-2XSAT)</p> <p>MONITOR SYSTEMU WIDEODOMOFONOWEGO</p> <p>ZESTAW GNIAZD TYPU "A" (TV) 4x230V/16A, 1xRJ45, 1xRTV/SAT, h=1,30m</p>	<p>OKNO BALKONOWE</p> <p>S - SZEROKOŚĆ OKNA PODANA W ŚWIETLE MURU</p> <p>H - WYSOKOŚĆ W ŚWIETLE MURU</p> <p>HP - POZIOM PARAPETU</p> <p>OKNO NARÓŻNE</p> <p>S1 - SZEROKOŚĆ OKNA PODANA W ŚWIETLE MURU</p> <p>H1 - WYSOKOŚĆ W ŚWIETLE MURU</p> <p>HP1 - POZIOM PARAPETU</p>	<p>KARTA KATALOGOWA JEST ZAŁĄCZNIKIEM DO UMOWY</p> <p>Zgodnie z PN ISO 9836 1997, powierzchnia użytkowa lokalu jest obliczana w metrach kwadratowych z dokładnością do dwóch miejsc po przecinku, dla wymiarów lokalu w stanie wykończonym na poziomie podłogi. Do powierzchni użytkowej wlicza się powierzchnie elementów nadających się do demontażu (rury, kanały, ścianki działowe). Wymiary podane są w stanie wykończonym. Wymiary i powierzchnie mogą ulec nieznacznym zmianom. Instalacje oraz urządzenia elektryczne, sanitarne i drzwi wewnętrzne nie stanowią wyposażenia lokalu. Przedstawiono przykładowe rozmieszczenie urządzeń sanitarnych i kuchennych. Podłoga pod posadzką wykonaną ze szlifity. Na warstwy wykończeniowe podłóg przewidziano 2 cm. Zabrania się ingerencji w elementy nośne budynku oraz szachty instalacyjne.</p>
--	--	--	---	---	--	--	--

JEDNOSTKA PROJEKTOWA

ARCHITEKTURA & CONSULTING TOMASZ FUDALI
31-066 KRAKÓW, UL. SKAWIŃSKA 23/1