




1m 2m 3m 4m 5m



Victoria Dom

LOKAL NR 64

PIĘTRO	5
POW. UŻYTKOWA	58.25
POKOJE	3

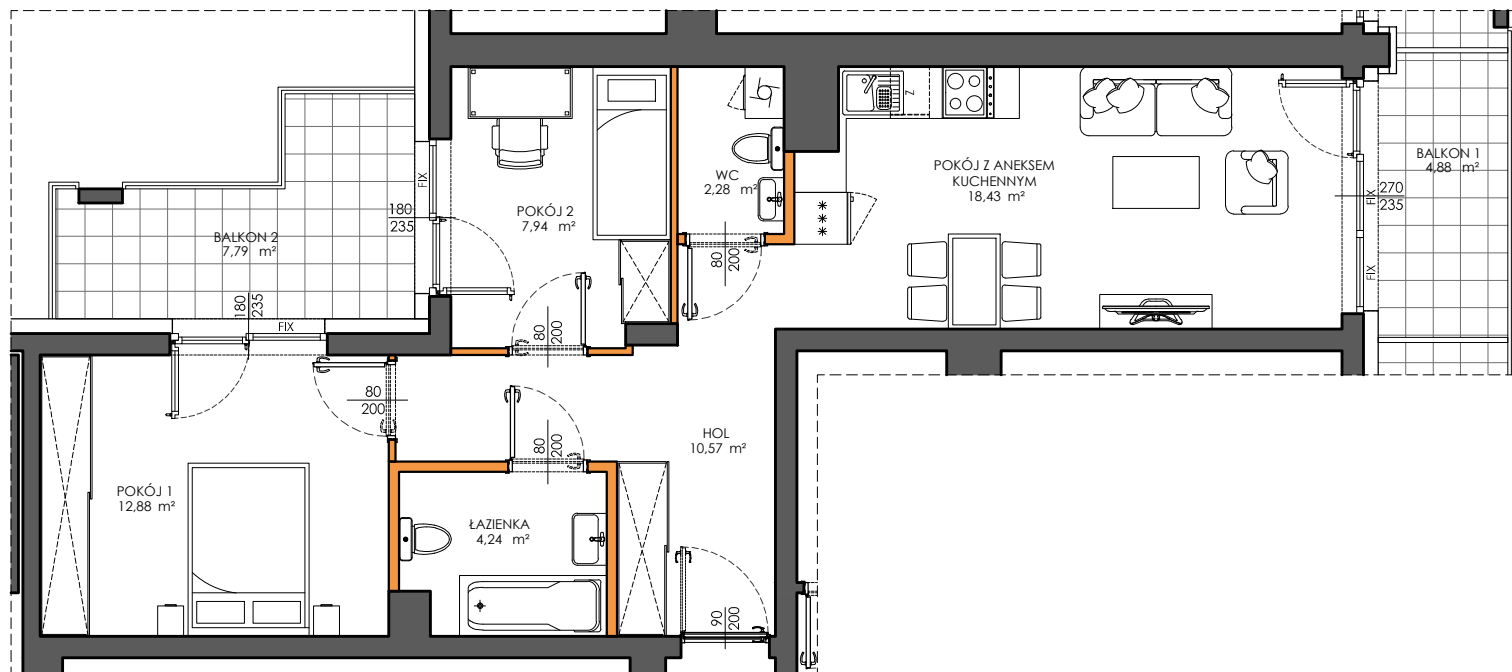

HOL	10,57	m ²
ŁAZIENKA	4,24	m ²
WC	2,28	m ²
POKÓJ 1	12,88	m ²
POKÓJ 2	7,94	m ²
POKÓJ Z ANEKSEM KUCHENNYM	18,43	m ²

ŚCIANKI DZIAŁOWE NADAJĄCE SIĘ DO DEMONTAŻU	1,91	m ²
---	------	----------------



BALKON 1	4,88	m ²
BALKON 2	7,79	m ²

Położenie lokalu w budynku:



Mieszkania powtarzalne: 40, 46, 52, 58, 70, 76

LEGENDA

-  ścianki działowe nadające się do demontażu
-  ściany i obudowy pionów instalacyjnych

Adres inwestycji | Warszawa | ul. Posąg 7 Panien | www.victoriadom.pl

BIURO SPRZEDAŻY

 22 228 68 36


URSUS
FACTORY 3