


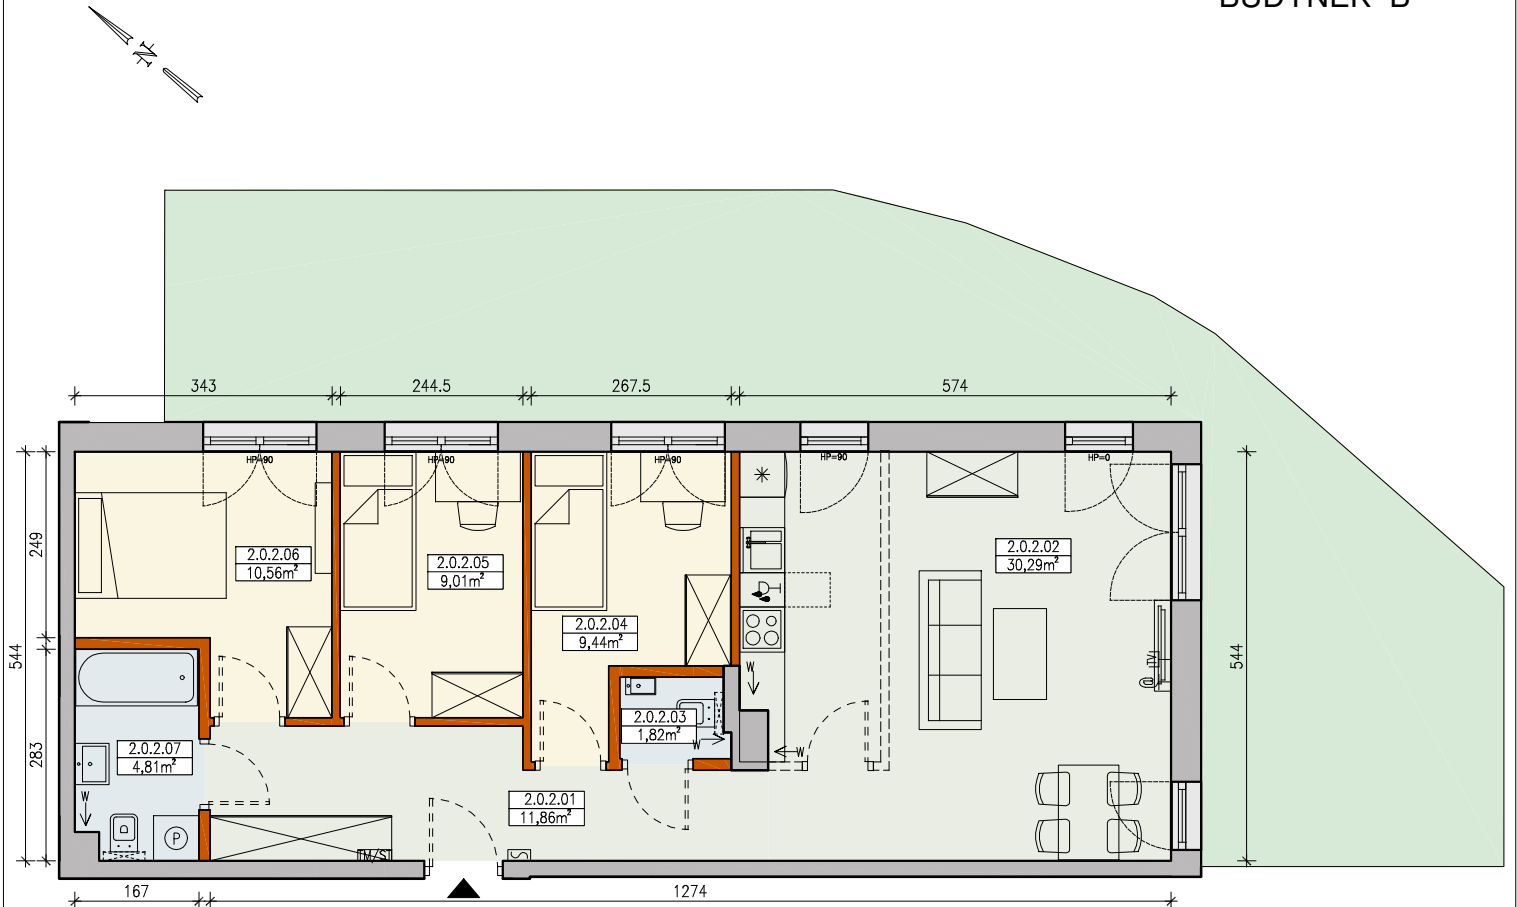

MIESZKANIE B/2/0/2/4k - 77,79 m<sup>2</sup>

4 POKOJE, PARTER  
BUDYNEK B



LEGENDA:

- ściana działowa rozbieralna
- możliwa lokalizacja dodatkowej ścianki działowej
- ściana konstrukcyjna
- tablica mieszkaniowa elektryczna i teletechniczna
- gniazdo internetowe
- gniazdo RTV
- słuchawka domofonowa
- wentylacja
- lodówka
- zmywarka
- ogródek

UWAGI:

- aranżacja wewnątrz (meble, urządzenia) służy wyłącznie celom ilustracyjnym
- powierzchnie podane wg normy PN-ISO-9836, obliczeń dokonano w świetle wyprawionych ścian zewnętrznych i szachtów
- do powierzchni mieszkania wliczono powierzchnię pod ściankami działowymi rozbieralnymi
- wymiary podano w świetle niewyprawionych murów - bez tynków
- kanalizacja wyprowadzona tylko z szachtu - bez podejść pod urządzenia sanitarne (z wyjątkiem wanny i prysznic)
- podejścia wodne doprowadzone do projektowanych lokalizacji urządzeń sanitarnych

Materiał reklamowy nie stanowi oferty w rozumieniu Kodeksu Cywilnego i ma jedynie charakter poglądowy.

