



Lilia


Budynek mieszkalny wielorodzinny
na osiedlu Nowe Żerniki
we Wrocławiu, ul. Hansa Poelziga 14
dz. nr 62/48, AM10, obręb Żerniki

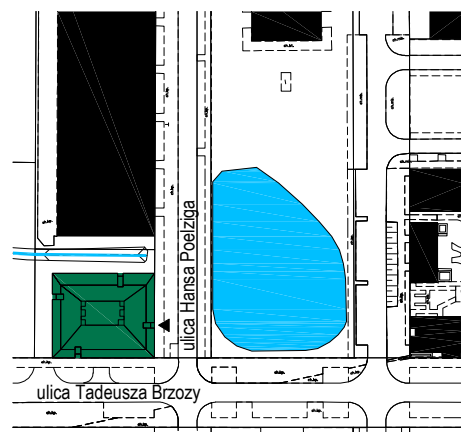

M01 Parter | Mieszkanie nr 1 3 pokoje + aneks kuchenny

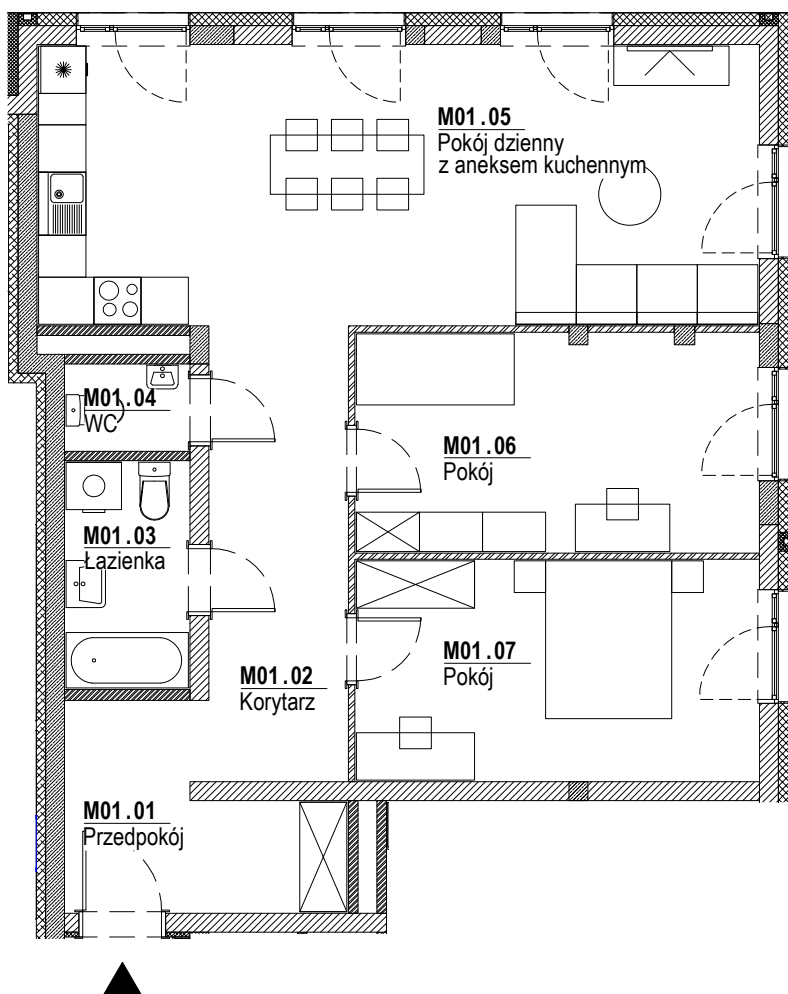

Lokalizacja budynku

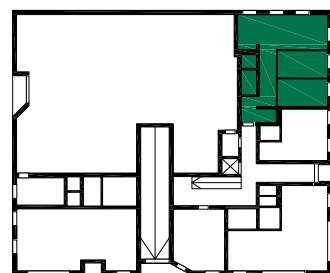

Lokalizacja mieszkania - rzut

ZESTAWIENIE POWIERZCHNI

Nr	Nazwa	Pow.(m ²)
M01.01	Przedpokój	7.19
M01.02	Korytarz	10.00
M01.03	Łazienka	4.43
M01.04	WC	1.66
M01.05	Pokój dzienny z aneksem kuchennym	32.19
M01.06	Pokój	14.05
M01.07	Pokój	14.15
SUMA CAŁKOWITA M01		83.67

Skala: 1:100



Strona 1/1

UWAGI:

1. Zastrzega się możliwość zmian w układach mieszkań i podanych powierzchniach zgodnie z zapisami umowy przedwstępnej.