

piętro	pokoje
1	3

przedpokój	6,82 m ²
salon z aneks. kuch.	25,09 m ²
łazienka	4,65 m ²
pokój	10,12 m ²
pokój	11,45 m ²



RAZEM
według aranżacji 58,15 m²

**POWIERZCHNIA
według ISO 60,50 m²**


balkon 10,55 m²

Podane powierzchnie dotyczą stanu "po tynkach" wg normy PN-ISO 9836:1997, do powierzchni użytkowej wliczono powierzchnie pod ściankami działowymi.

schemat kondygnacji

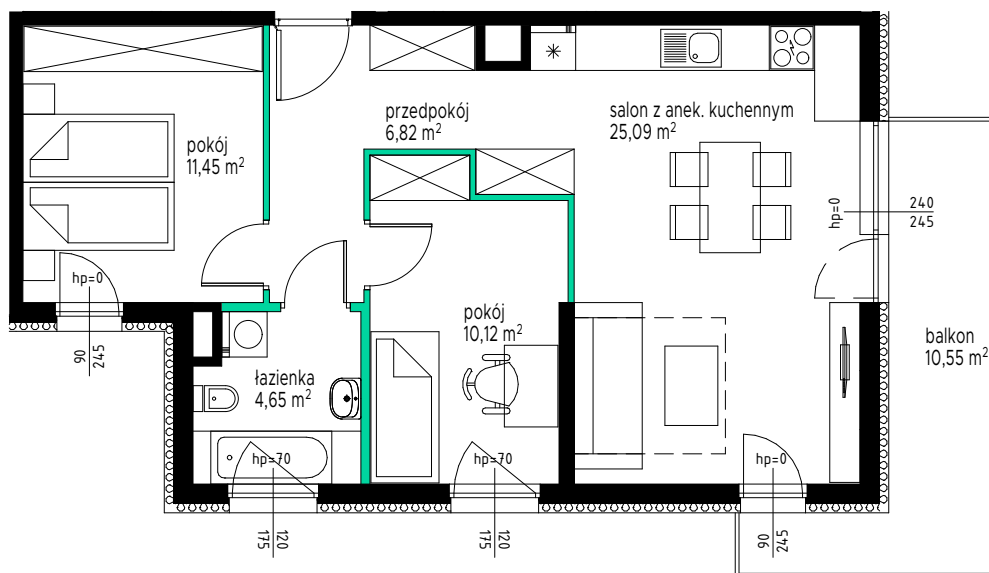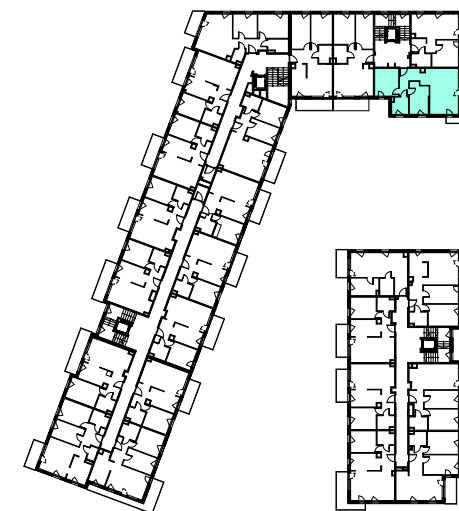

skala 1:100

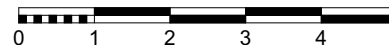

Powyższa karta została przygotowana na podstawie projektu budowlanego i po opracowaniu projektu wykonawczego może ulec nieznacznej zmianie. Powyższa karta ma charakter informacyjny i nie stanowi oferty handlowej w rozumieniu art. 66 §1 kodeksu cywilnego oraz innych właściwych przepisów prawnych.

UWAGI:

- wymiary otworów drzwiowych w stanie surowym 92/210
- wymiary otworów okiennych podano w świetle niewykończonego muru
- powierzchnia ogródka może ulec zmianie (+/- 10%)



Ancona Development
Spółka z ograniczoną odpowiedzialnością
Delta Spółka komandytowa
ul. Chmielna 132/134
00-805 Warszawa