

# 05.C.5

powierzchnia 39,79 m<sup>2</sup>

piętro 5

klatka C



- |                   |                      |
|-------------------|----------------------|
| 1. przedpokój     | 3,31 m <sup>2</sup>  |
| 2. wnęka kuchenna | 4,69 m <sup>2</sup>  |
| 3. pokój          | 26,27 m <sup>2</sup> |
| 4. łazienka       | 5,52 m <sup>2</sup>  |

biuro sprzedaży  
+48 536 160 000

sprzedaz@mlynmaria.pl  
www.mlynmaria.pl



M Ł Y N M A R I A

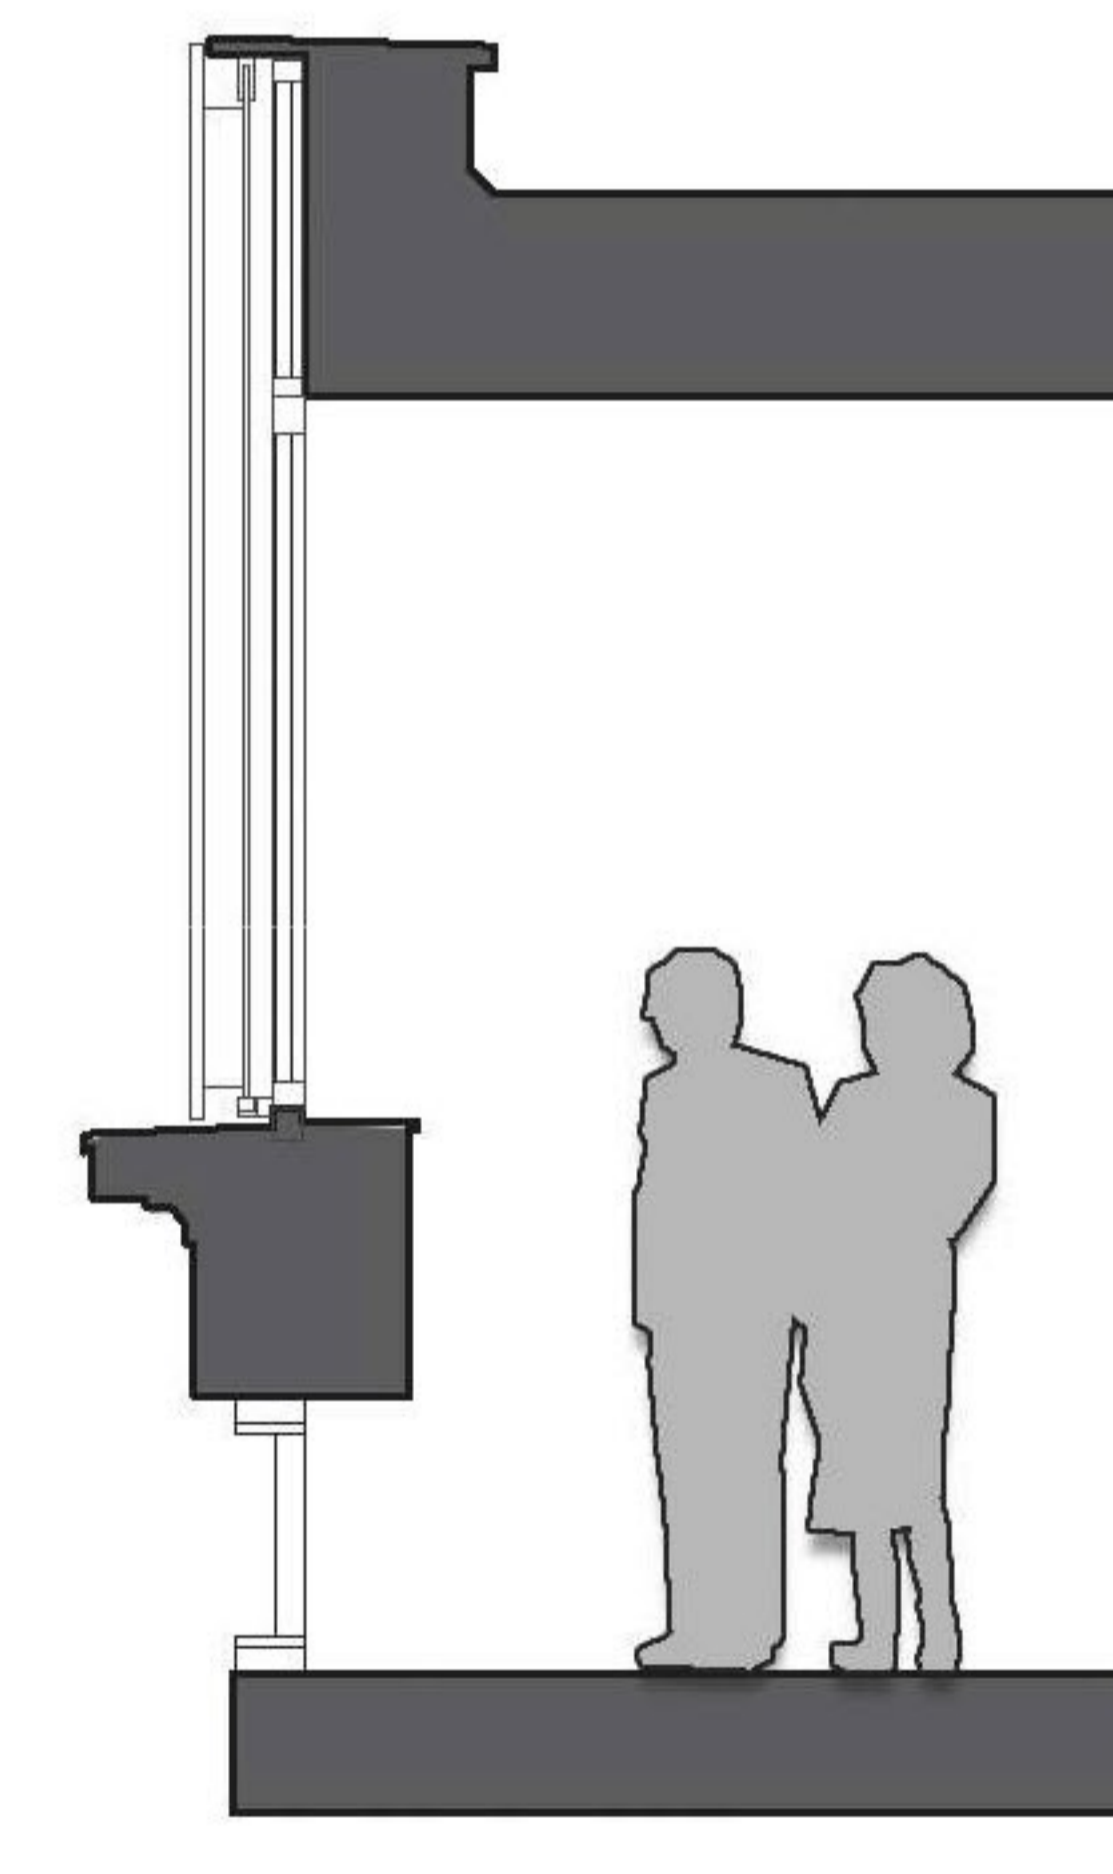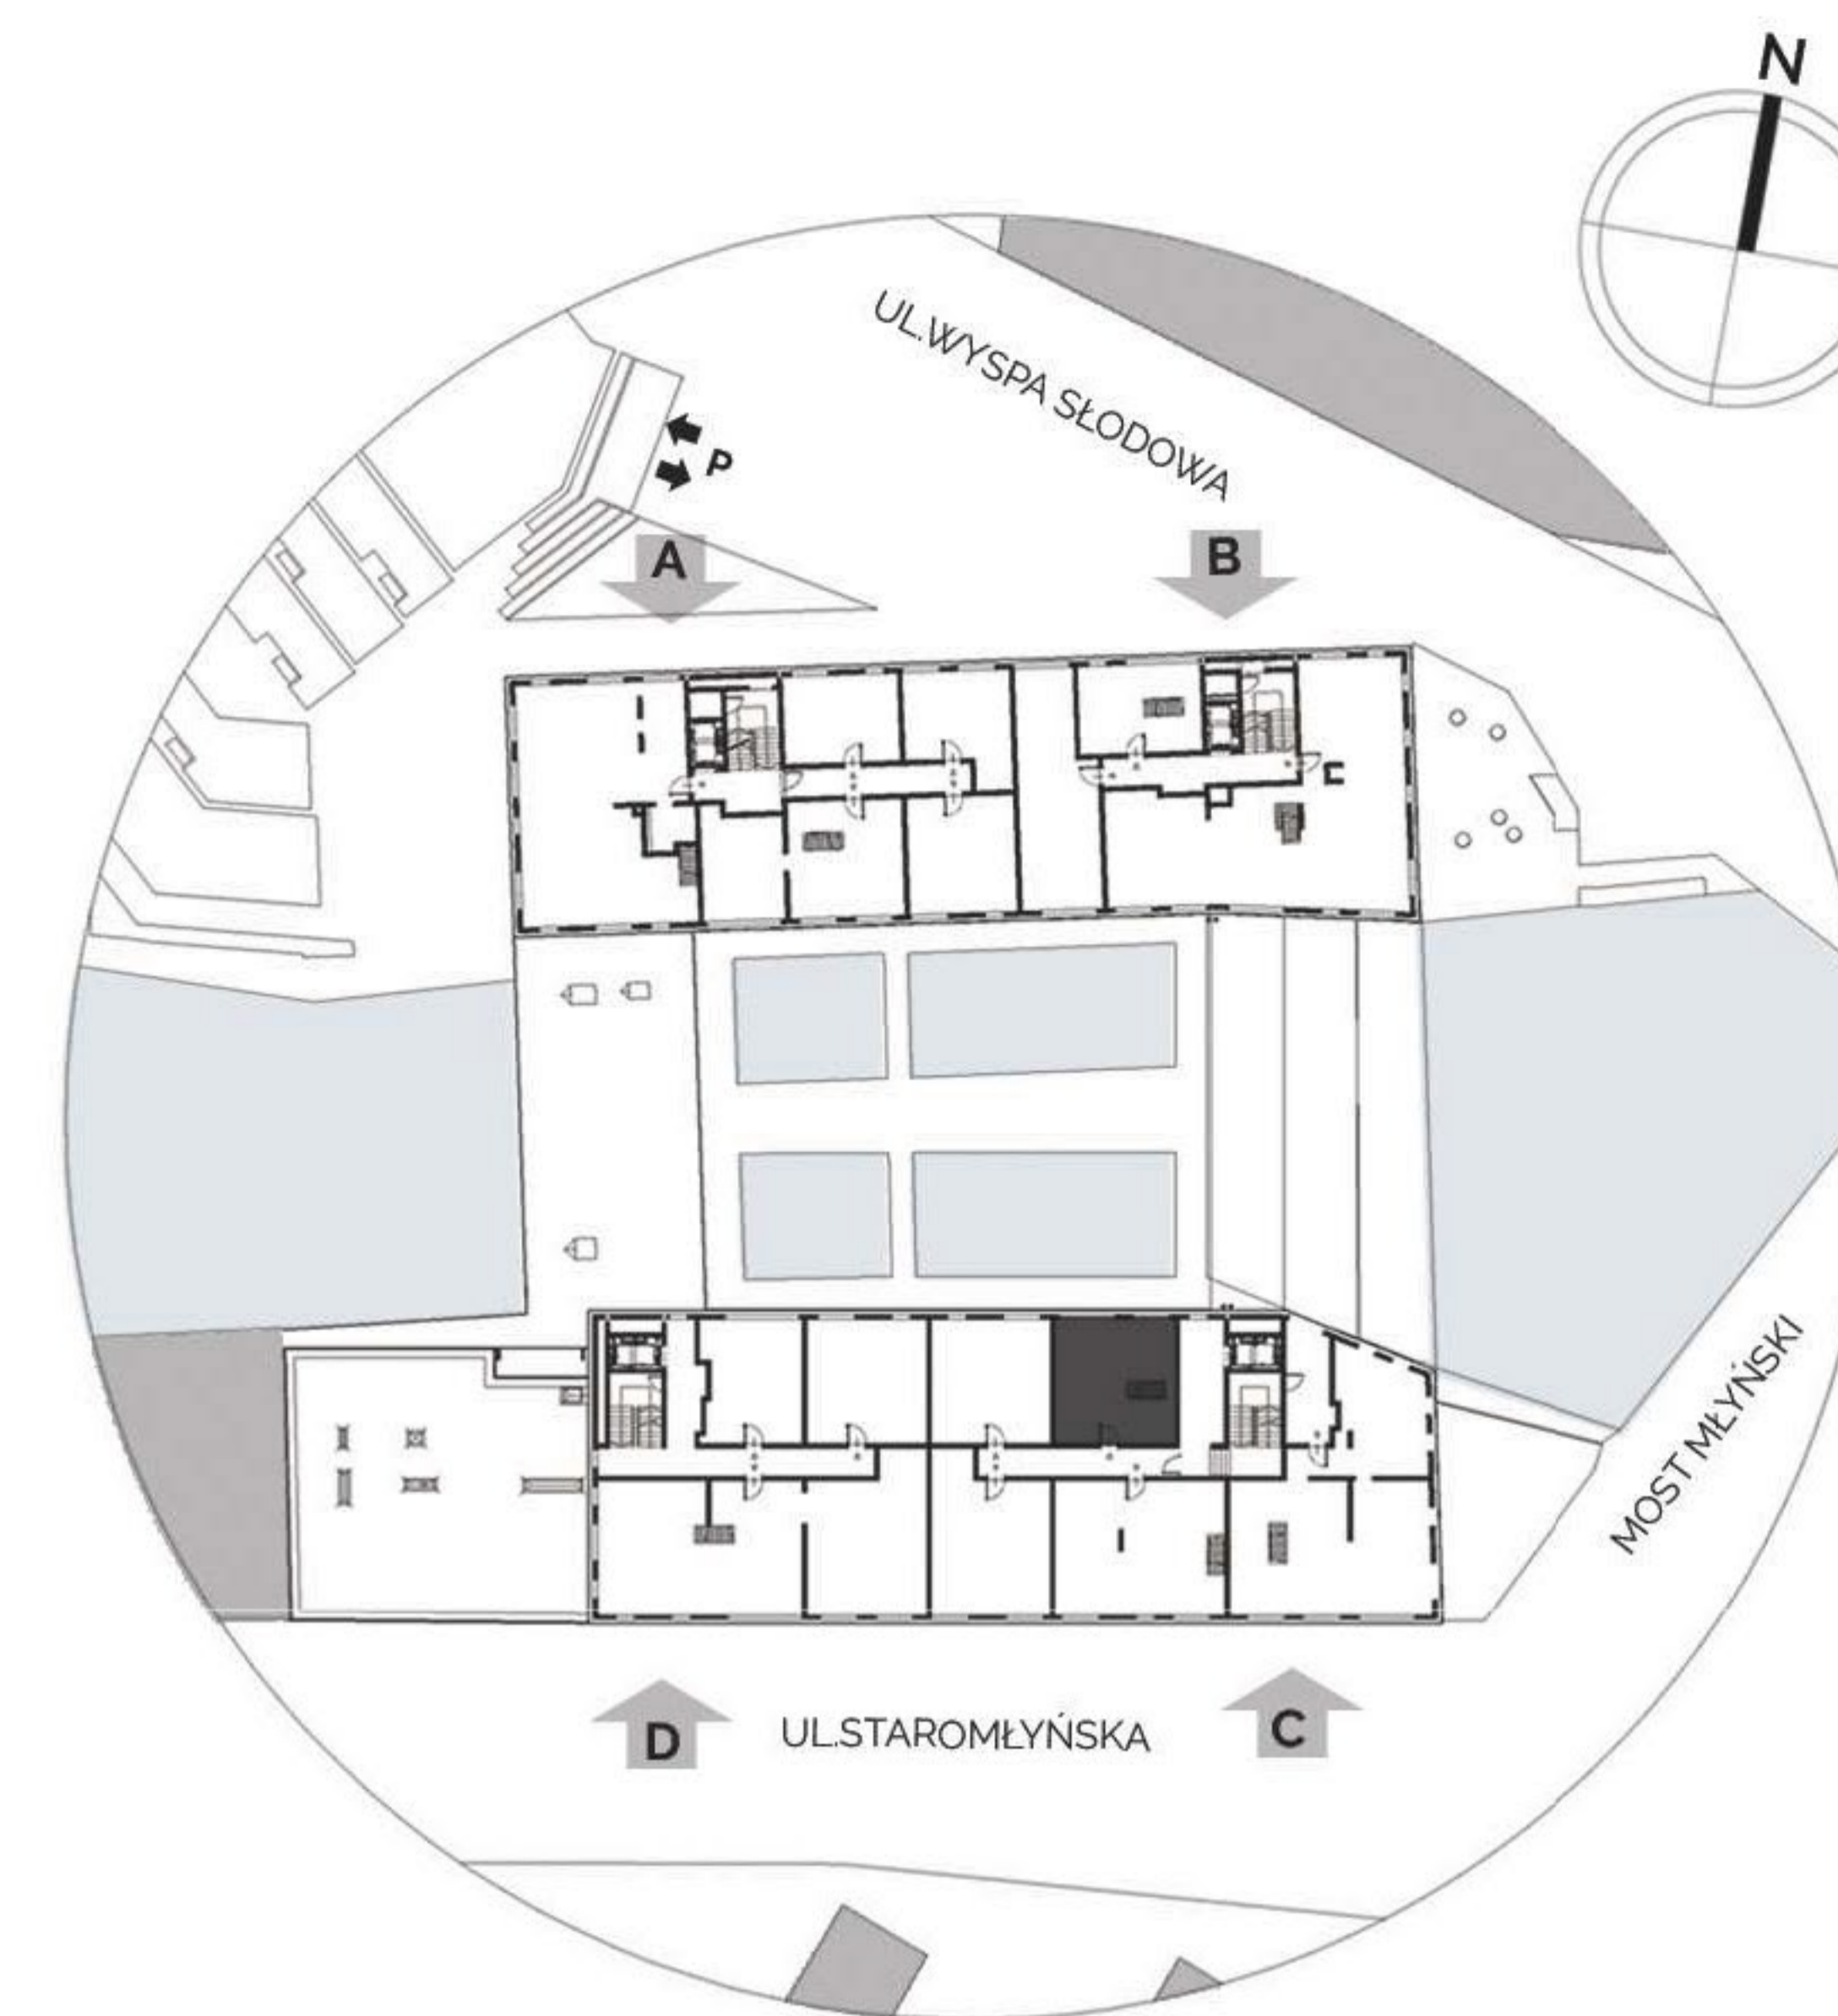

Uwaga: Niniejsza karta lokalu nie stanowi oferty w rozumieniu przepisów Kodeksu Cywilnego i ma wyłącznie charakter poglądowy, przedstawione powierzchnie podano na podstawie projektu budowlanego. Możliwe jest wystąpienie niewielkich zmian w projekcie wykonawczym.