


miasto nowej generacji

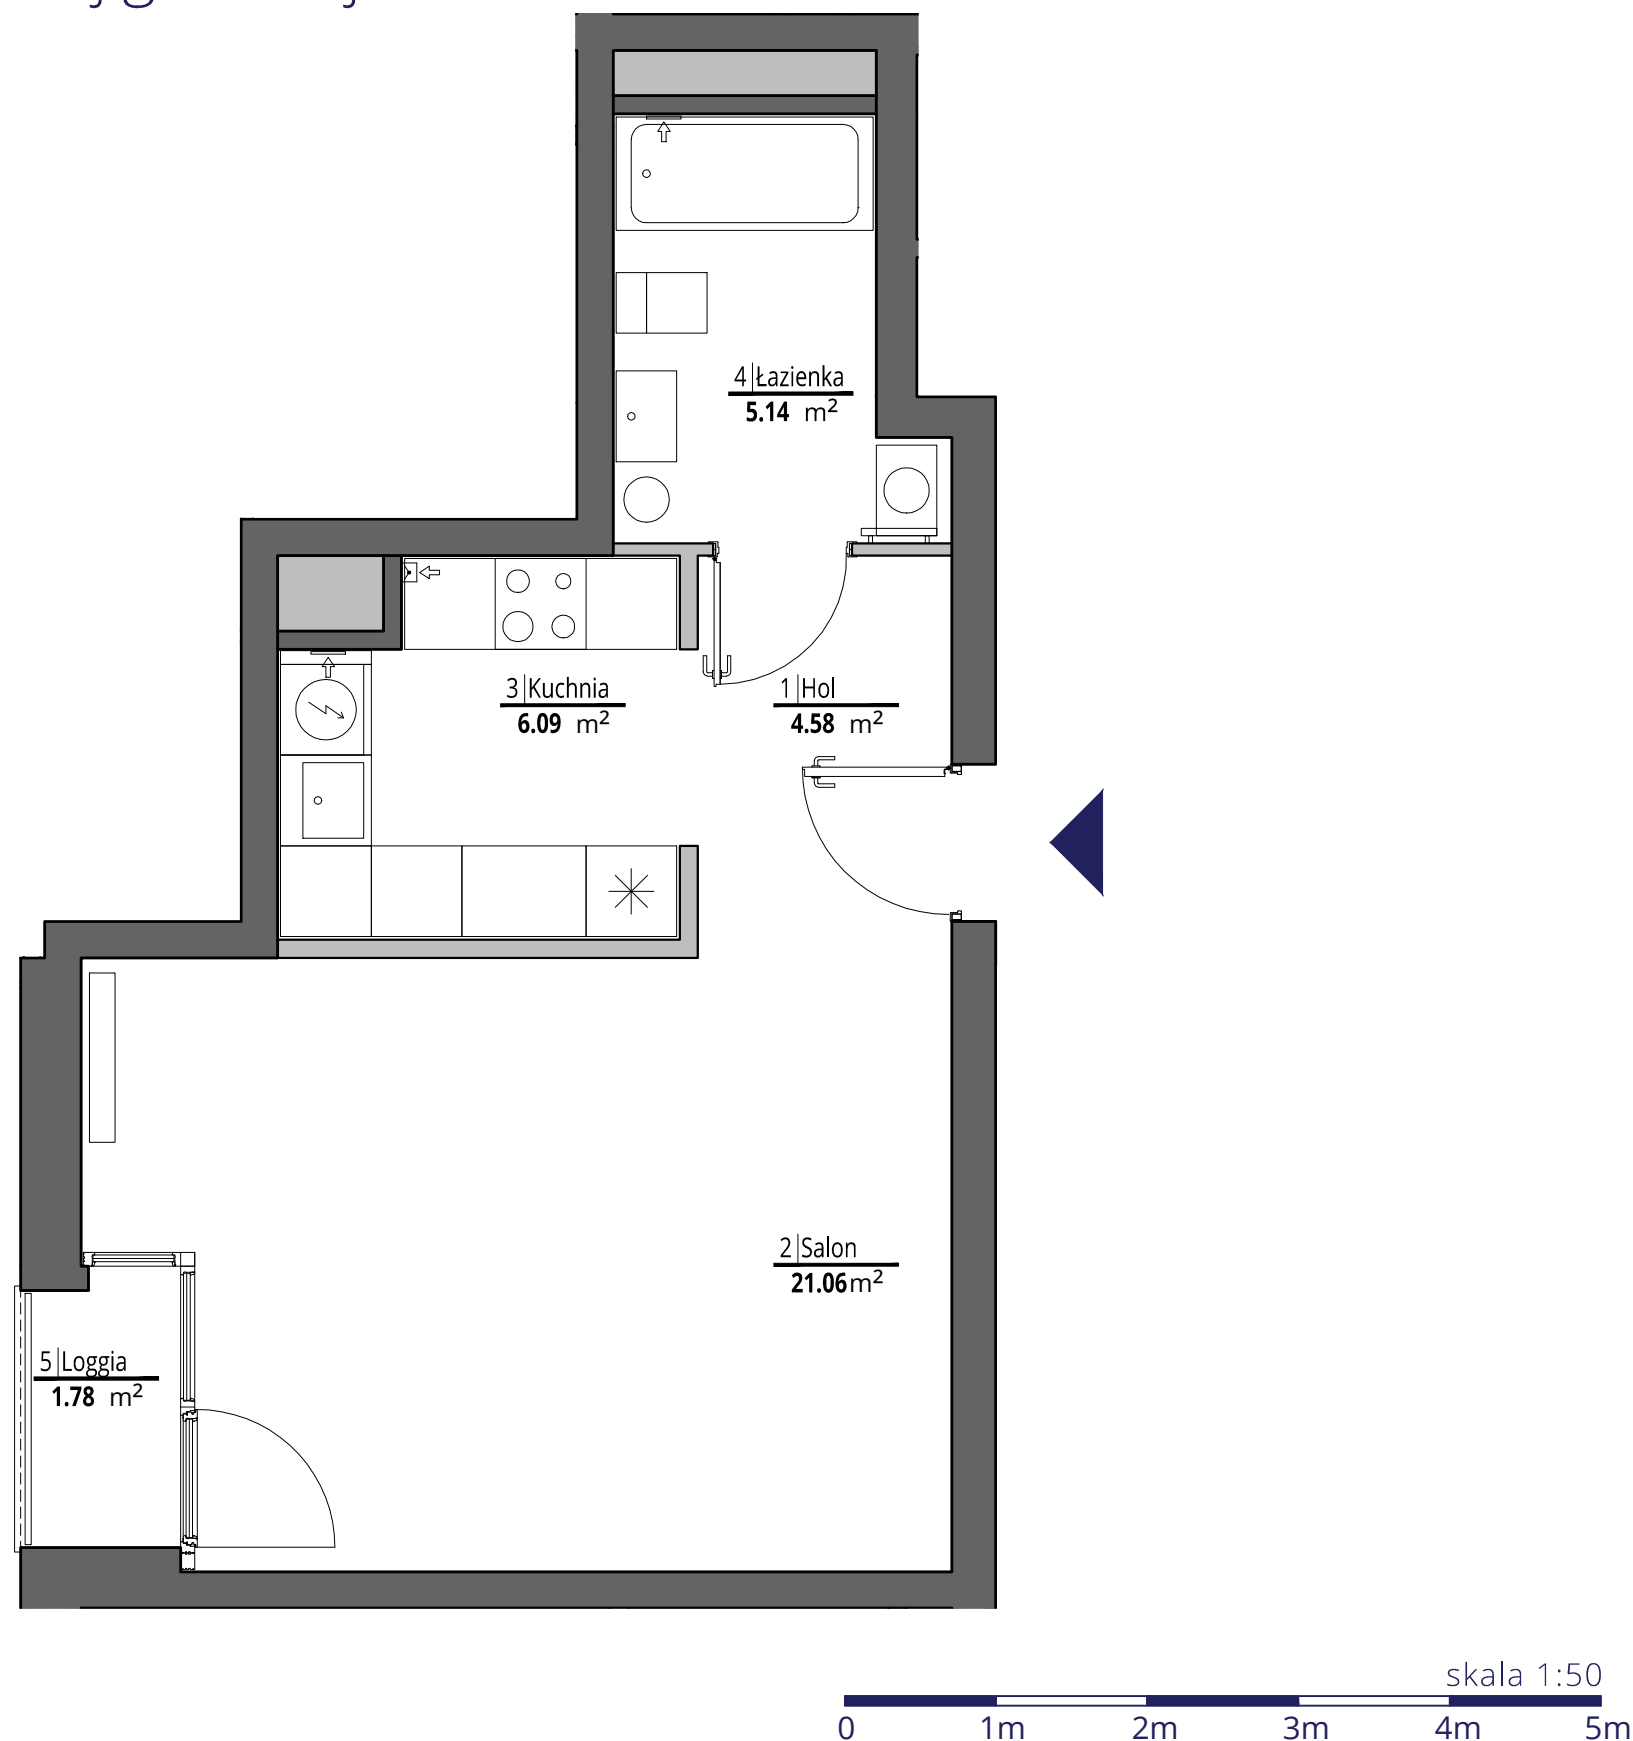

ściany działowe  
ściany konstrukcyjne i kominy


UWAGI

Wszystkie powierzchnie podano na podstawie projektu wykonawczego w oparciu o par. 11 ust. 2 lit. b) Rozporządzenia Ministra Transportu Budownictwa i Gospodarki Morskiej z dnia 25 kwietnia 2012 r. w sprawie szczegółowego zakresu i formy projektu budowlanego. Rozmieszczenie wyposażenia nie stanowi zobowiązania umownego i służy do przykładowej prezentacji graficznej.

PORT PRASKI

PORT PRASKI  
Spółka z ograniczoną odpowiedzialnością S.K.A.  
ul. Krowia 6, 03-711 Warszawa  
T: +48 22 288 50 85 www.portpraski.pl

BUDYNEK MIESZKALNY  
WIELORODZINNY Z USŁUGAMI  
ul. Sierakowskiego 4  
Warszawa

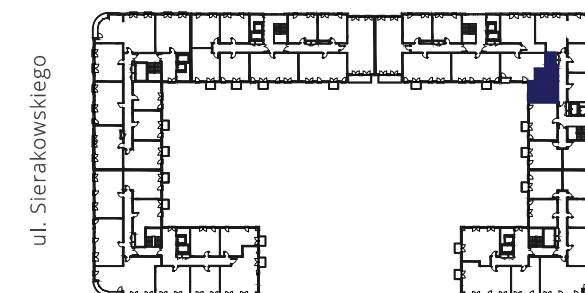

MIESZKANIE NR 160

KLATKA D  
PIĘTRO 4  
LICZBA POKOI 1

1. HOL	4,58 m <sup>2</sup>
2. SALON	21,06 m <sup>2</sup>
3. KUCHNIA	6,09 m <sup>2</sup>
4. ŁAZIENKA	5,14 m <sup>2</sup>

POWIERZCHNIA MIESZKANIA: 36,87 m<sup>2</sup>

5. LOGGIA	1,78 m <sup>2</sup>
-----------	---------------------

MK - ARCHITEKCI  
ARCHITEKTURA - PLANOWANIE - PROJECT MANAGEMENT

ul. Chmielna 4 m 8  
00-020 Warszawa  
www.apakurylowicz.pl