






miasto nowej generacji

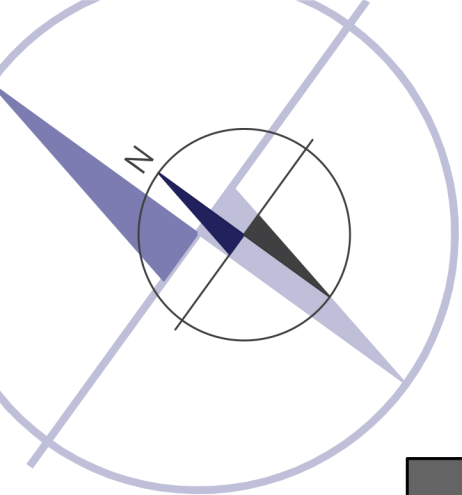

PORT PRASKI
Spółka z ograniczoną odpowiedzialnością S.K.A.
ul. Krowia 6, 03-711 Warszawa
T: +48 22 288 50 85 www.portpraski.pl

**BUDYNEK MIESZKALNY
WIEŁORODZINNY Z USŁUGAMI**
ul. Sierakowskiego
Warszawa, Praga Północ

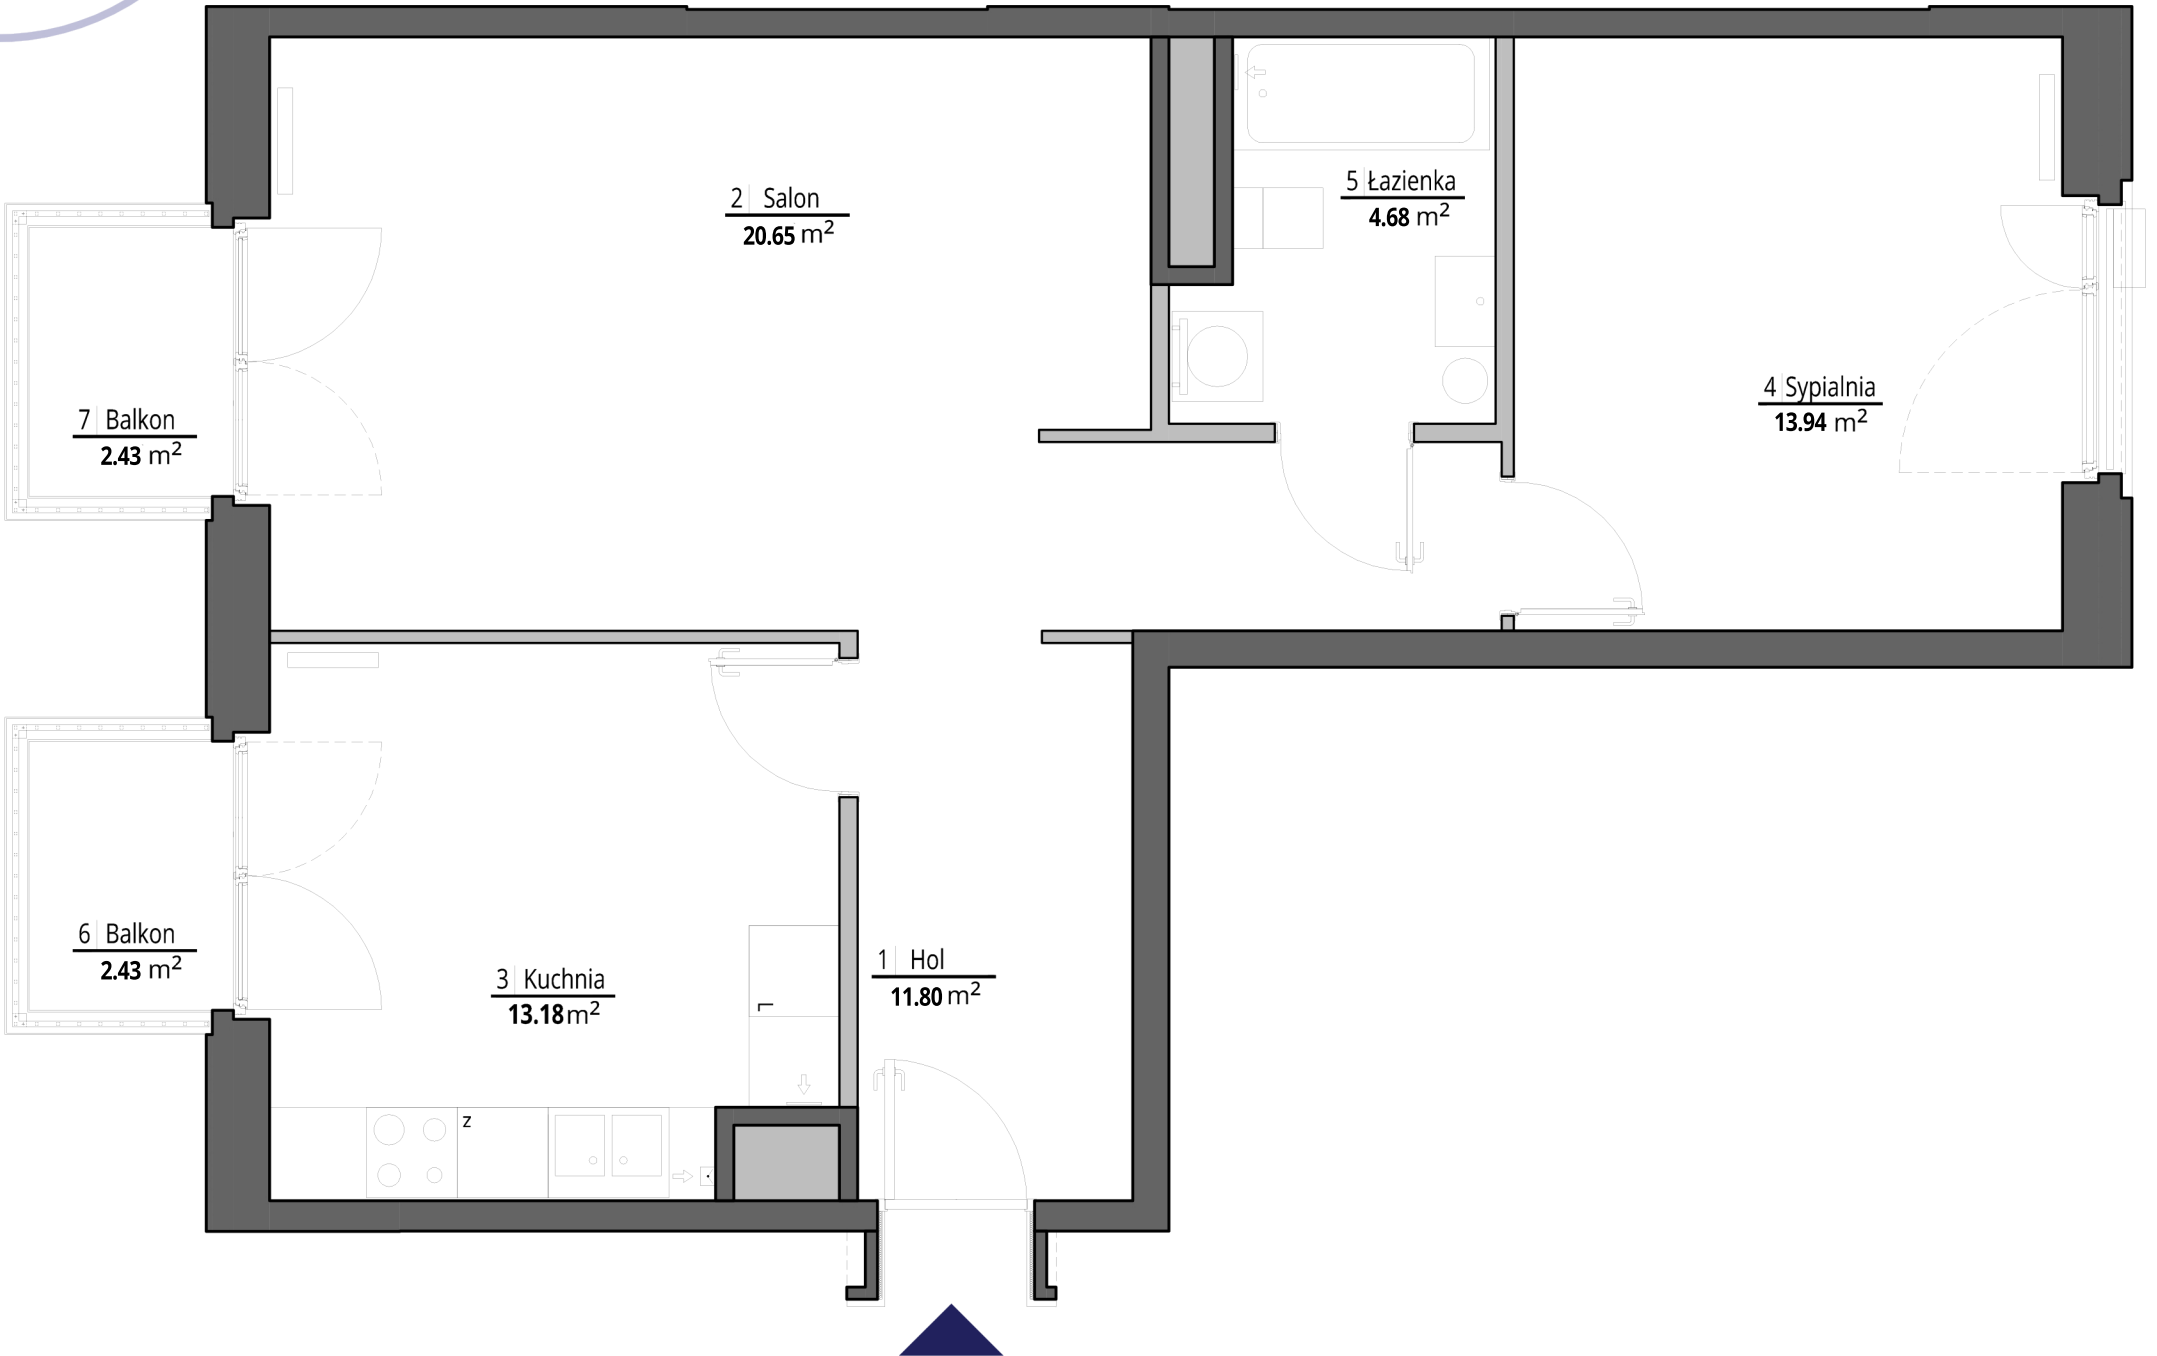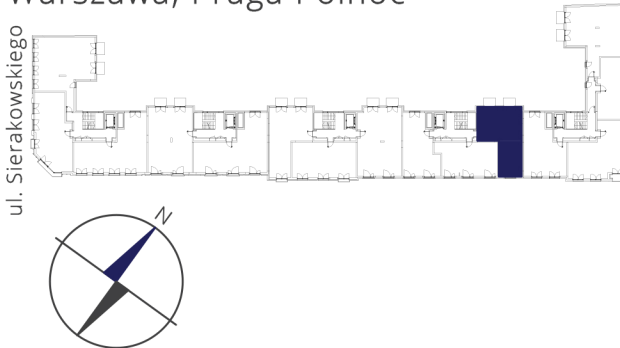

ściany działowe
ściany konstrukcyjne i kominy

UWAGI
Wszystkie powierzchnie podano na podstawie projektu wykonawczego w oparciu o par. 11 ust. 2 lit. b) Rozporządzenia Ministra Transportu Budownictwa i Gospodarki Morskiej z dnia 25 kwietnia 2012 r. w sprawie szczegółowego zakresu i formy projektu budowlanego. Rozmieszczenie wyposażenia nie stanowi zobowiązania umownego i służy do przykładowej prezentacji graficznej.

MIESZKANIE NR 59
KLATKA D
PIĘTRO 5
LICZBA POKOI 2

1. HOL	11,80 m ²
2. SALON	20,65 m ²
3. KUCHNIA	13,18 m ²
4. SYPIALNIA	13,94 m ²
5. ŁAZIENKA	4,68 m ²

POWIERZCHNIA MIESZKANIA: 64,25 m²

6. BALKON	2,43 m ²
7. BALKON	2,43 m ²

MACIEJ KURYŁOWICZ - ARCHITEKT
ARCHITEKTURA - PLANOWANIE - PROJECT MANAGEMENT

ul.Chmielna 4 m 8
00-020 Warszawa
www.apakurylowicz.pl