


**Załącznik do zaświadczenia
o samodzielności lokalu**


Inwentaryzacja lokali mieszkalnych
(powierzchni użytkowej) wg PN-ISO 9836:1997

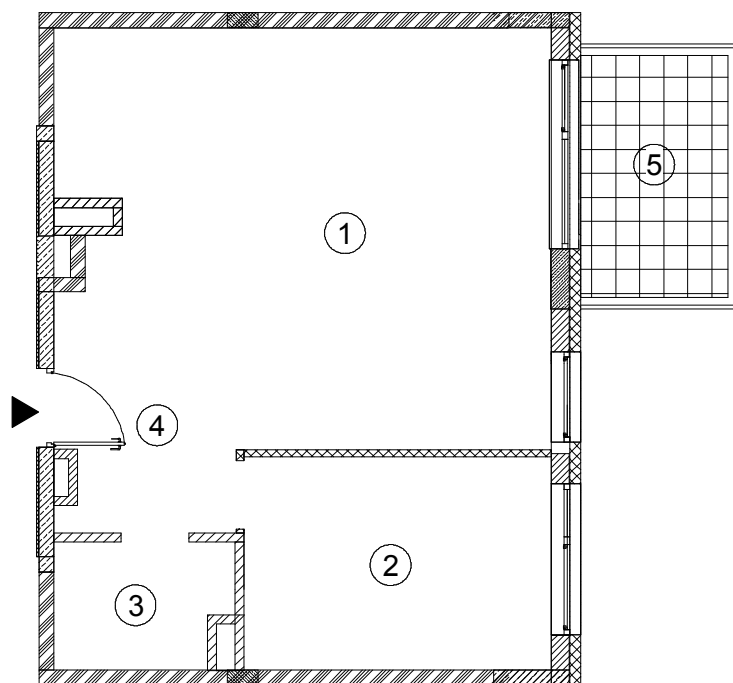

Skala 1:100



**Aura Garden budynek C
Białoleka**

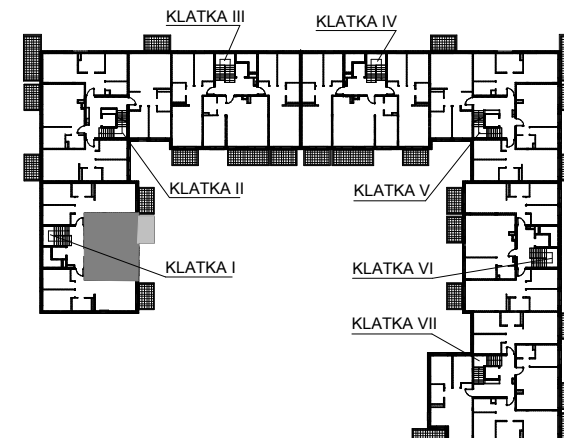

lokalizacja :

ADRES	Warszawa ul. Przejedna 12
KONDYGNACJA IV	3 PIĘTRO
MIESZKANIE NR	11

1. Salon + Aneks	- 28,82 m ²
2. Pokój	- 11,23 m ²
3. Łazienka	- 3,57 m ²
4. Hol	- 8,75 m ²

Powierzchnia użytkowa	52,37 m²
5. Balkon	6,24 m ²

Investor
MILL-YON Białoleka Sp. z o.o.
ul. J. CH. Szucha 3 lok. 3 00-580 Warszawa

FBT Pracownia architektury i urbanistyki
ul. Przyczółkowa 334, 02-992 Warszawa
email: fbt@fbt.net.pl, tel/fax: 22/885-44-11

30.08.2019