



## PLAN OSIEDLA | BUDYNEK 23

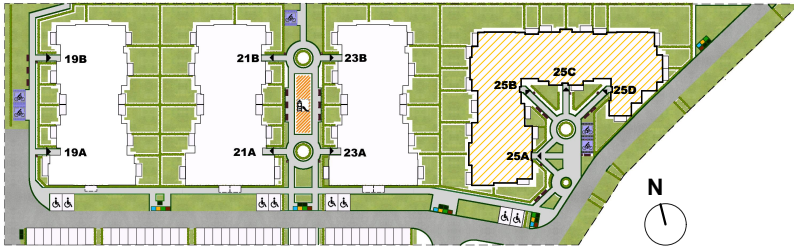

PLAC ZABAW PARKING ROWEROWY

## RZUT KONDYGNACJI

(powierzchnia użytkowa)

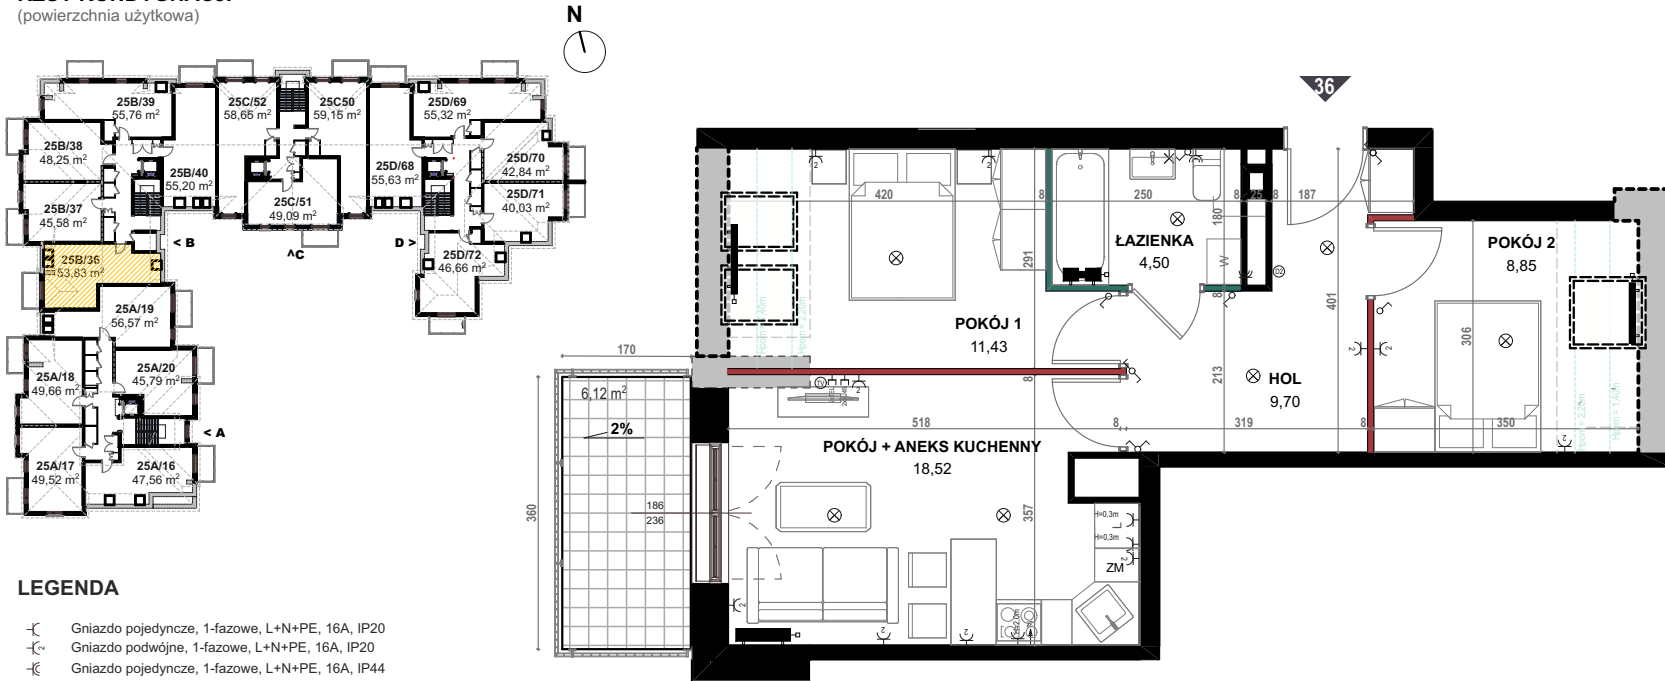

## LEGENDA

- ⌚ Gniazdo pojedyncze, 1-fazowe, L+N+PE, 16A, IP20
- ⌚ Gniazdo podwójne, 1-fazowe, L+N+PE, 16A, IP20
- ⌚ Gniazdo pojedyncze, 1-fazowe, L+N+PE, 16A, IP44
- ⌚ Gniazdo podwójne, 1-fazowe, L+N+PE, 16A, IP44
- Wypust, 3-fazowy, 3L+N+PE, 16A,
- Wypust przewodu zas. (pozostawić zapas) - zasilanie rolet
- ☒ Gniazdo podwójne, telefoniczne, IP20
- ☒ Gniazdo podwójne, internetowe, IP20
- ⊙ Gniazdo RTV/SAT końcowe
- ⊙ Wideodomofon z kolorowym wyświetlaczem, funkcją przywołania windy
- ⊗ Wypust oświetleniowy, na stropie,
- ⊗ Wypust oświetleniowy nad lustrem (dla kinkietu)
- Łącznik oświetleniowy 10A, IP20
- Łącznik oświetleniowy, świecznikowy 10A, IP20
- Łącznik oświetleniowy, schodowy 10A, IP20
- Łącznik oświetleniowy 10A, IP44
- Łącznik sterujący roletami
- Ściana konstrukcyjna
- Ściana szachtu
- Ściana z możliwością zmiany lokalizacji
- Ściana działowa nadająca się do demontażu

Uwaga:

Lokalizacje przyrządów sanitarnych, rozmieszczenie punktów oświetleniowych, itd. podano zgodnie z projektem budowlanym. Mogą wystąpić niewielkie różnice wymiarów i usytuowania elementów powstałe w trakcie realizacji prac budowlanych. Zestawienia powierzchni użytkowych poszczególnych pomieszczeń i lokalu podano na podstawie projektu budowlanego. Powierzchnie są liczone wg normy ISO 9836:2015-12. Ostateczna powierzchnia zostanie obliczona na podstawie pomiaru powykonawczego zgodnie z wymienioną normą. Aranżacja mieszkania (tj. meble, wyposażenie kuchni i łazienek oraz sanitariaty) ma charakter poglądowy i nie stanowi wyposażenia lokalu w standardzie oferowanym do sprzedaży. Załączona wizualizacja jest poglądowa i może różnić się od ostatecznej realizacji.

# RADOSNA<sup>IV</sup>

ZALASEWO



## LOKAL 25B/36

BUDYNEK 25  
KLATKA B  
KONDYGNACJA PODDASZE  
NR LOKALU 36  
TYP 3-POKOJOWE

HOL 9,70 m<sup>2</sup>  
ŁAZIENKA 4,50 m<sup>2</sup>  
POKÓJ 1 11,43 m<sup>2</sup>  
POKÓJ + ANEKS KUCH. 18,52 m<sup>2</sup>  
POKÓJ 2 8,85 m<sup>2</sup>

POWIERZCHNIA POMIESZCZEŃ 53,00 m<sup>2</sup>

POWIERZCHNIA POD ŚCIANKAMI Z MOŻLIWOŚCIĄ DEMONTAŻU 0,83 m<sup>2</sup>

POWIERZCHNIA UŻYTKOWA 53,83 m<sup>2</sup>

BALKON 6,12 m<sup>2</sup>

# AGROBEX

Dział Sprzedaży Mieszkań  
ul. Kochanowskiego 7, 60-845 Poznań  
tel. 61 84 64 060 www.agrobex.pl

Michał Lewiński  
ARCHYTEKT

PANTA RHEI

ul. Cypriana Norwida 13  
60-867 Poznań  
tel: +48 601 767 002