


Mieszkanie 4- pokojowe

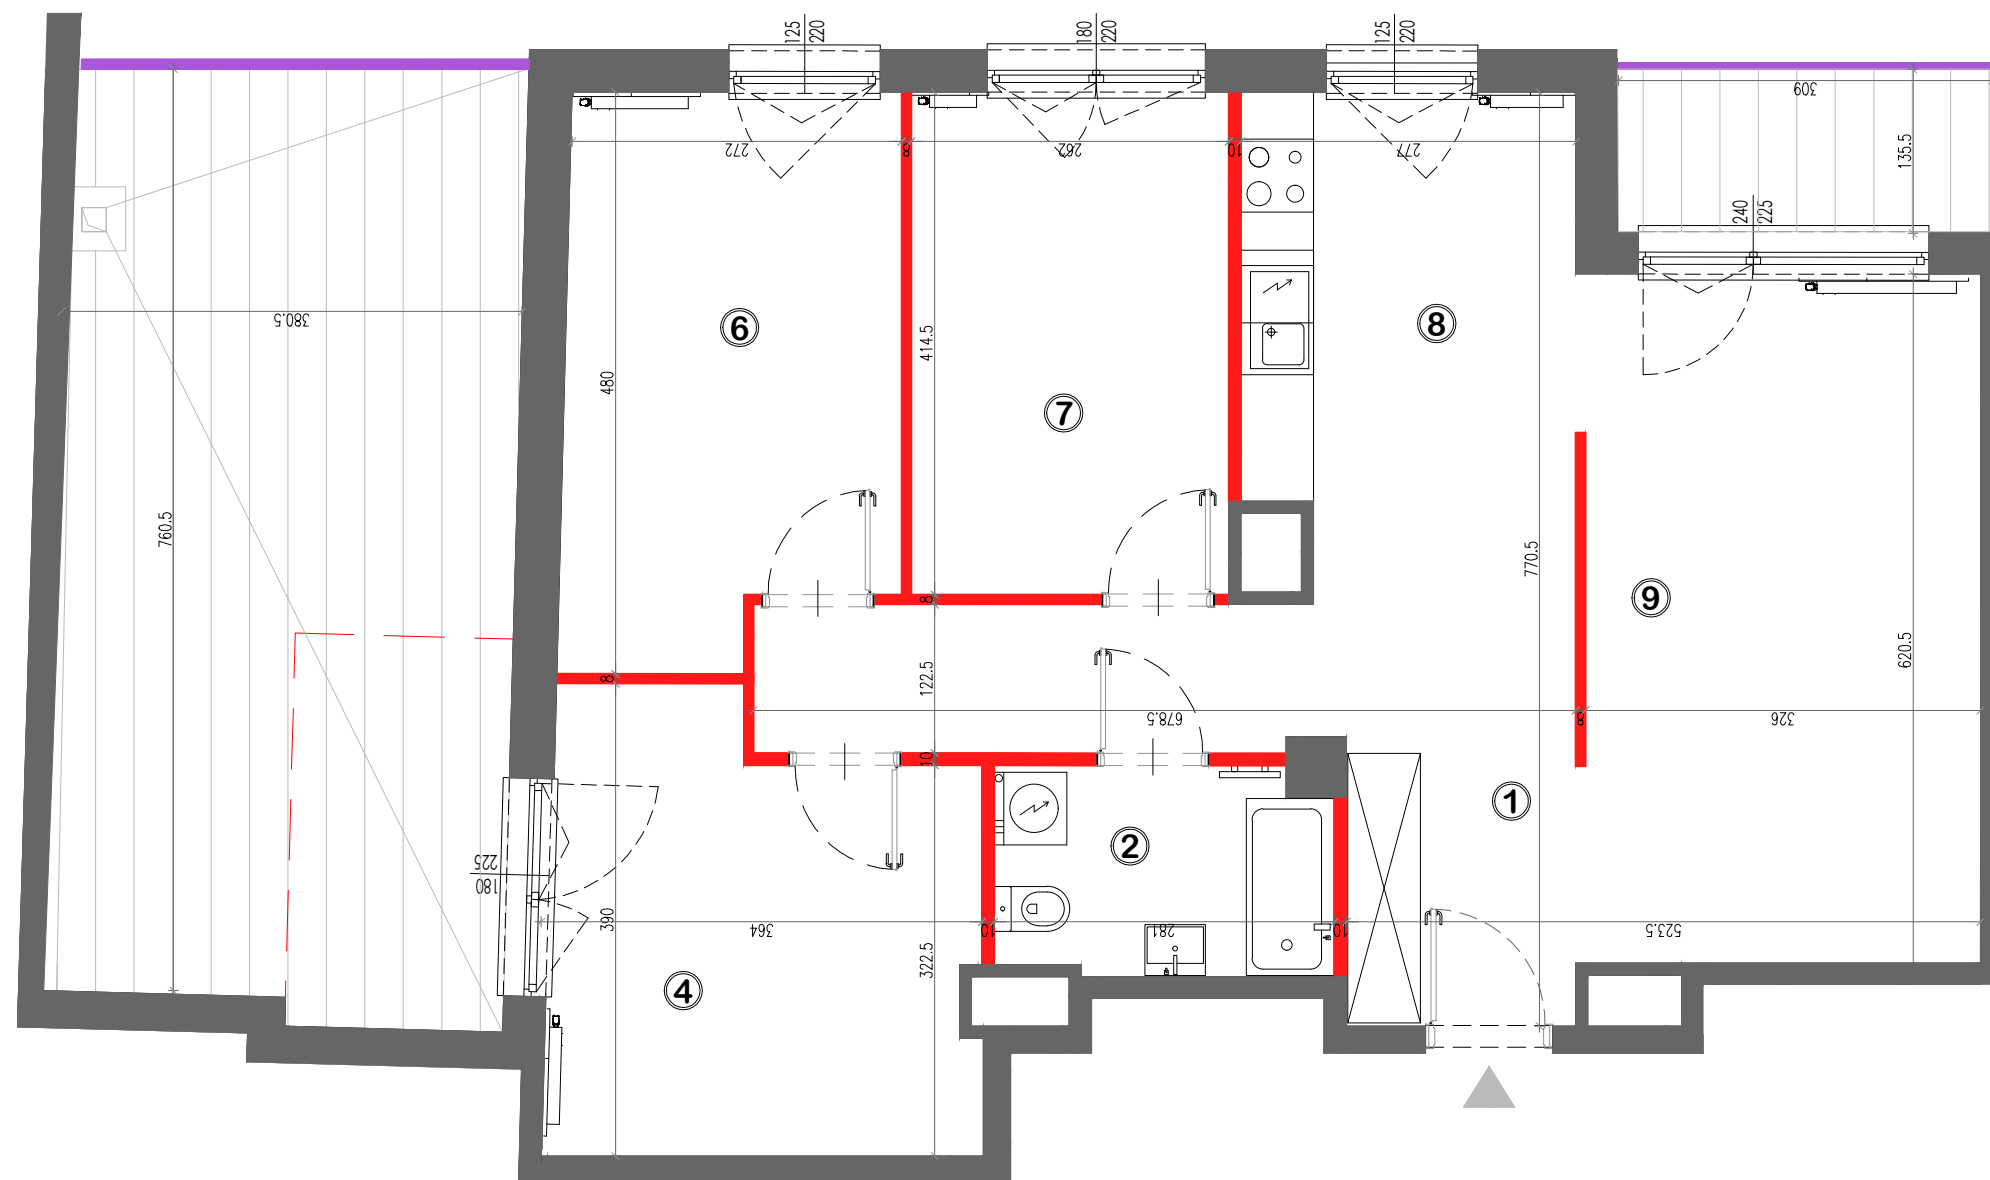

Klatka 1 Typ 4PK

Piętro P 1 2 3 4 5 6
7 8 9 10 11 12

Nr 76

NR	POMIESZCZENIE	m ²
1	KORYTARZ	12.48m ²
2	ŁAZIENKA	4.69m ²
4	SYPIALNIA	12.44m ²
6	SYPIALNIA	12.48m ²
7	SYPIALNIA	10.81m ²
8	KUCHNIA	11.13m ²
9	SALON	18.67m ²
SUMA		82.70

— POWIERZCHNIA POD ŚCIANKAMI NADAJĄCYMI SIĘ DO DEMONTAŻU		2.24
SUMA		84.94

9	TARAS	28.65m ²
---	-------	---------------------

Architektura

FS&PARCUS
Biuro Architektoniczne

ściana rozbieralna	przegroda balkonowa/tarasowa/loggii
ściana nierozbieralna	balustrada stalowa / stalowo-szklana
grzejnik c.o.	obudowa balkonowa przeszklona z elementami otwieranymi
zabudowa g-k, H=251cm	H mieszkania =265cm

Lokalizację przyborów sanitarnych, rozmieszczenie punktów oświetleniowych, itp. podano zgodnie z projektem budowlanym. Mogą wystąpić niewielkie różnice wymiarów i usytuowania elementów powstałe w trakcie realizacji prac budowlanych. Zestawienie powierzchni użytkowych poszczególnych pomieszczeń i lokalu podano na podstawie projektu budowlanego. Powierzchnie są liczone wg normy ISO 9836:1997. Ostateczna powierzchnia zostanie obliczona na podstawie pomiaru powykonawczego zgodnie z wymienioną normą.

Aranżacja mieszkania (tj. meble, wyposażenie kuchni i łazienek oraz sanitariaty) ma charakter poglądowy i nie stanowi wyposażenia lokalu w standardzie oferowanym do sprzedaży.

Investor

Dantex