




miasto nowej generacji

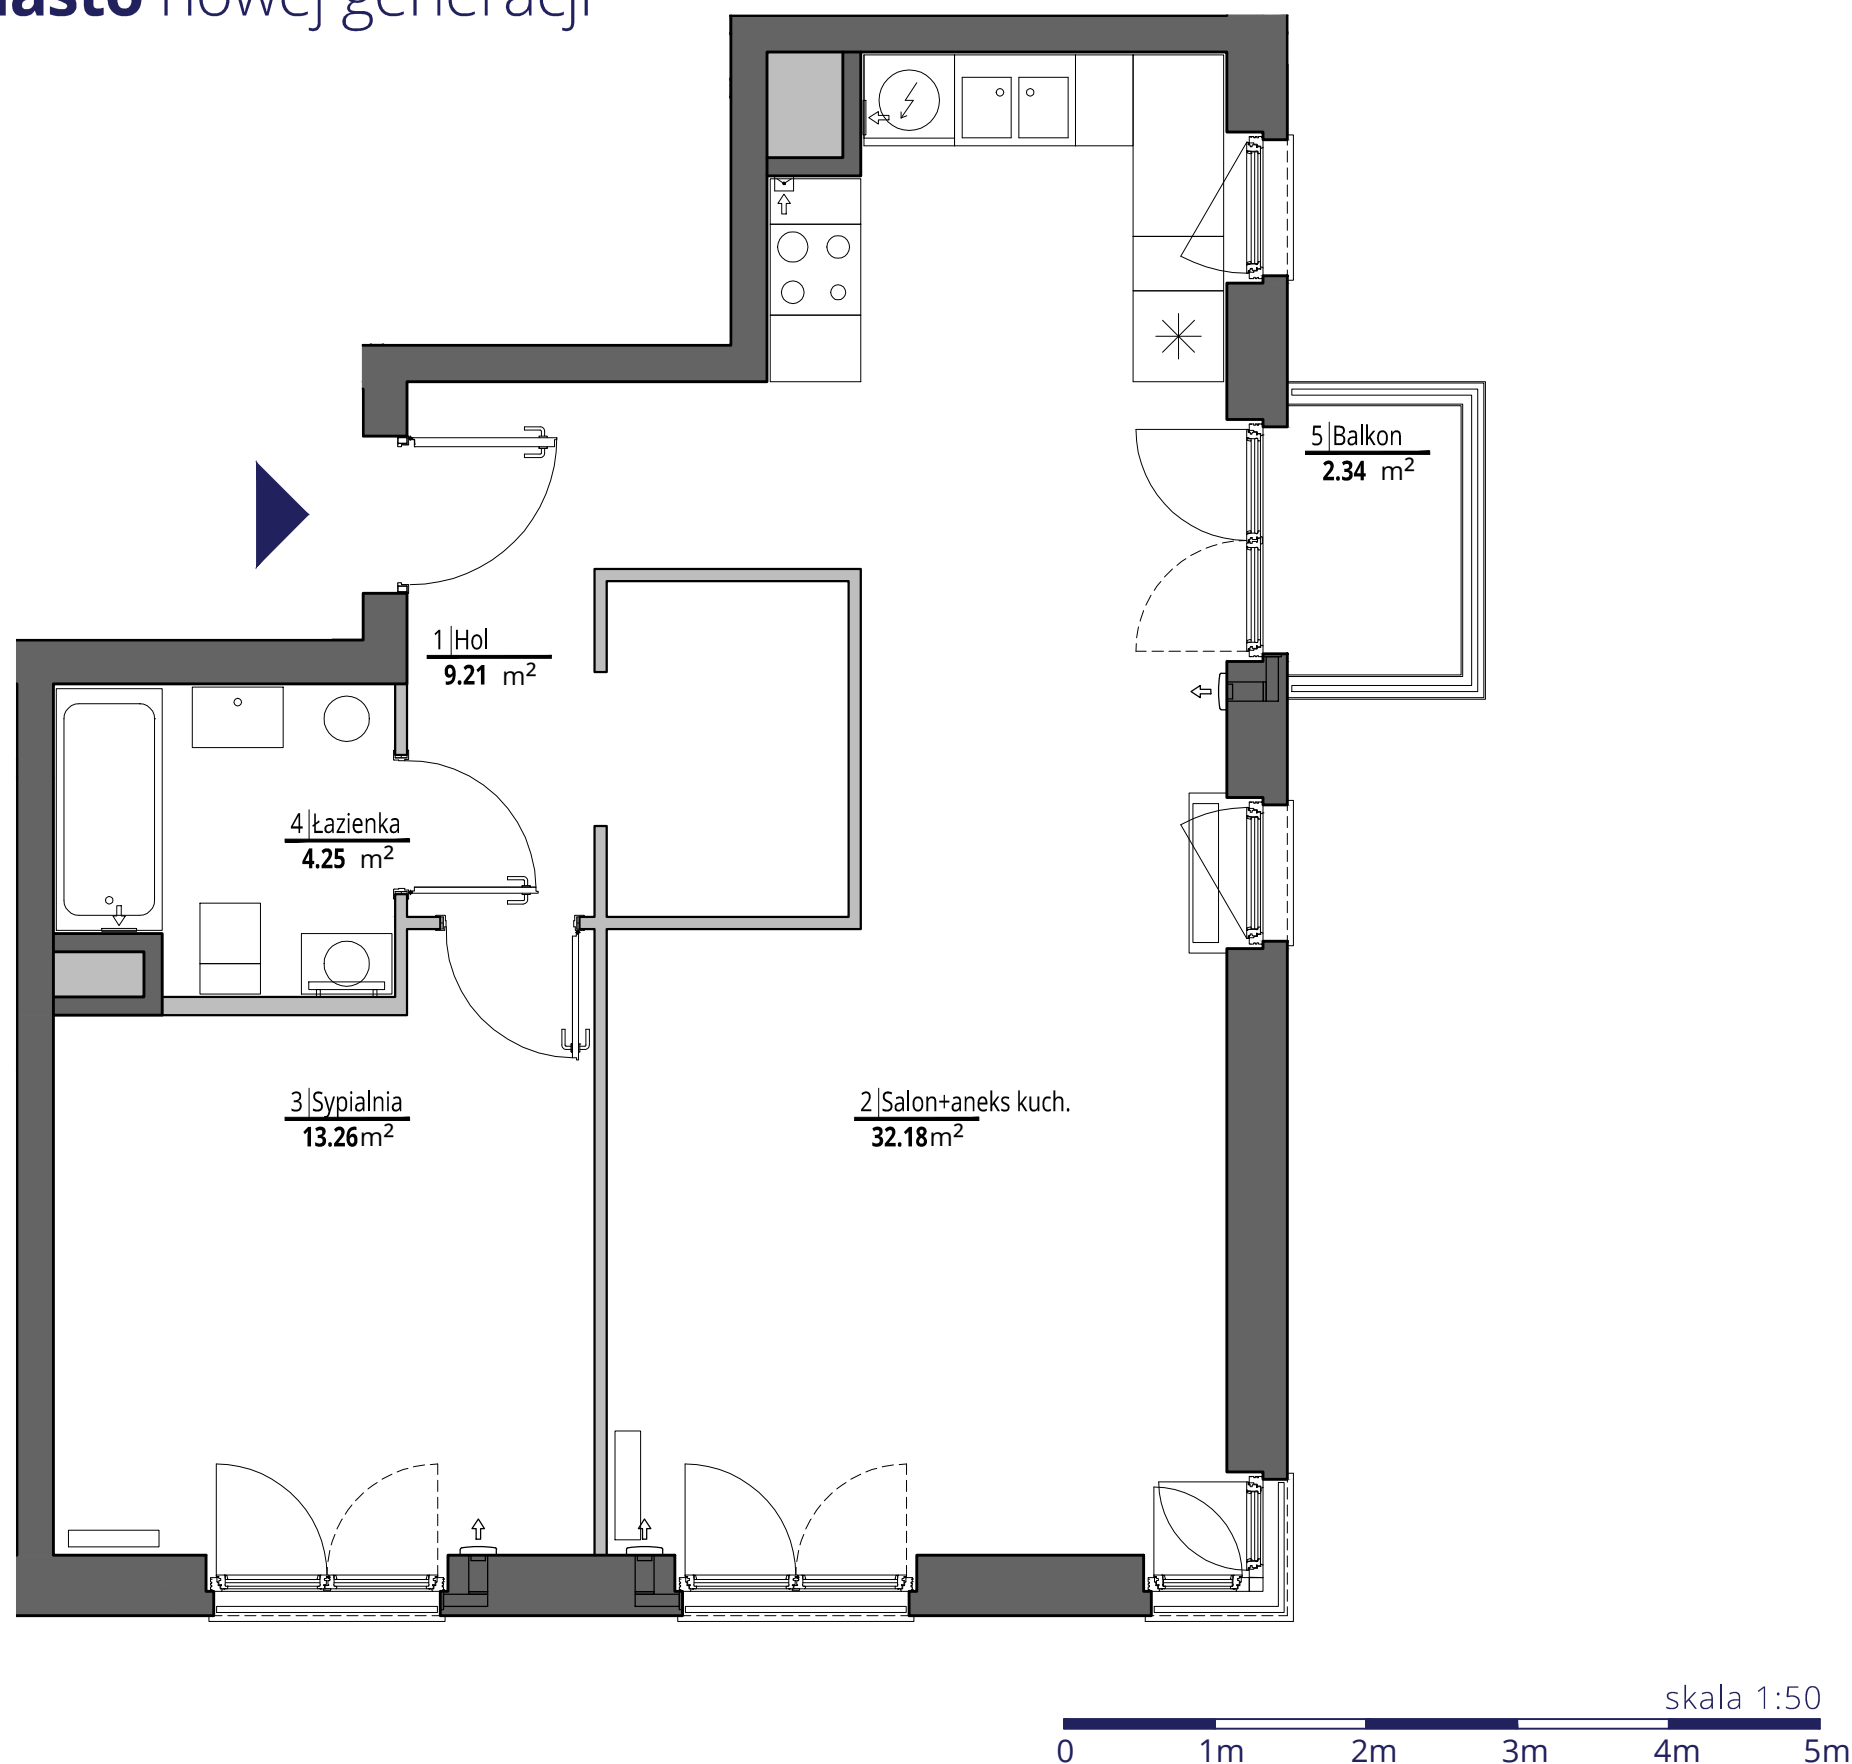

 ściany działowe
 ściany konstrukcyjne i kominy


UWAGI

Wszystkie powierzchnie podano na podstawie projektu wykonawczego w oparciu o par. 11 ust. 2 lit. b) Rozporządzenia Ministra Transportu Budownictwa i Gospodarki Morskiej z dnia 25 kwietnia 2012 r. w sprawie szczegółowego zakresu i formy projektu budowlanego. Rozmieszczenie wyposażenia nie stanowi zobowiązania umownego i służy do przykładowej prezentacji graficznej.

PORT PRASKI

PORT PRASKI
 Spółka z ograniczoną odpowiedzialnością S.K.A.
 ul. Krowia 6, 03-711 Warszawa
 T: +48 22 288 50 85 www.portpraski.pl

**BUDYNEK MIESZKALNY
 WIELORODZINNY Z USŁUGAMI**
 ul. Sierakowskiego 4
 Warszawa

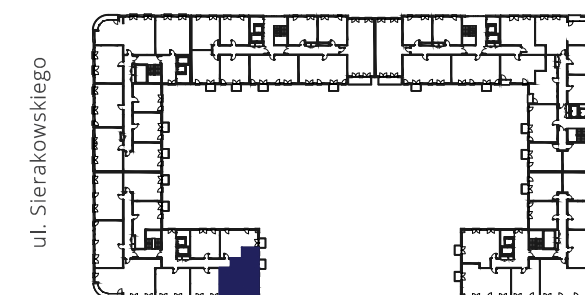

MIESZKANIE NR 254

KLATKA F
 PIĘTRO 3
 LICZBA POKOI 2

1. HOL	9,21 m ²
2. SALON+ANEKS KUCHENNY	32,18 m ²
3. SYPIALNIA	13,26 m ²
4. ŁAZIENKA	4,25 m ²

POWIERZCHNIA MIESZKANIA: 58,90 m²

5. BALKON	2,34 m ²
-----------	---------------------

MK - ARCHITEKCI
 ARCHITEKTURA - PLANOWANIE - PROJECT MANAGEMENT

ul. Chmielna 4 m 8
 00-020 Warszawa
 www.apakurylowicz.pl