


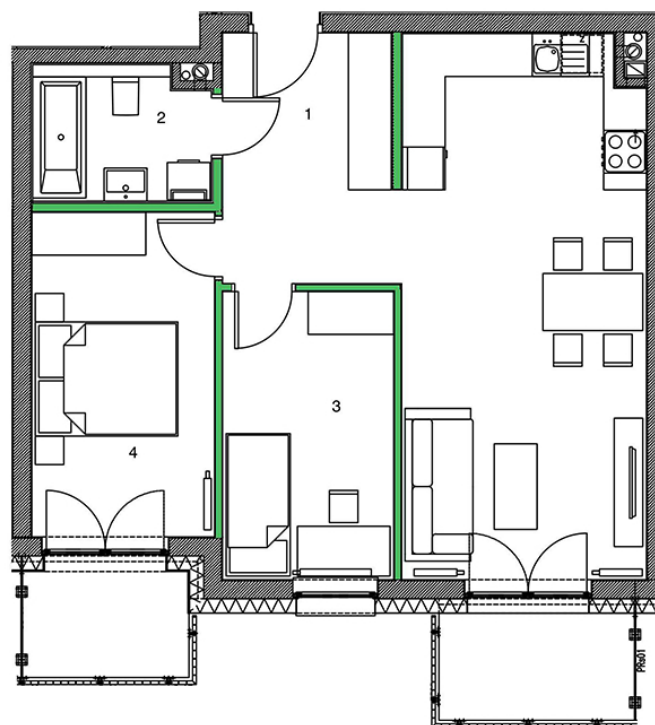

SKALA 1:75



1. Wymiary pomieszczeń, balkonów, lokalizację przyborów sanitarnych i inne podano na podstawie projektu budowlanego. W toku budowy mogą wystąpić różnice w stosunku do stanu wynikającego z projektu, wynikające ze specyfikacji prac budowlanych.
2. Przedstawiona aranżacja lokalu jest przykładowa, rysunki w tym zakresie mają charakter poglądowy oraz informacyjny i nie stanowią oferty w rozumieniu Kodeksu Cywilnego.
3. Powierzchnia użytkowa lokali oraz pomieszczeń określona jest na podstawie rozporządzenia Ministra Transportu, Budownictwa i Gospodarki Morskiej z dnia 25.04.2012r. w sprawie szczegółowego zakresu i formy projektu budowlanego oraz przy uwzględnieniu treści Polskiej Normy PN-ISO 9836. Powierzchnia użytkowa uwzględnia powierzchnię elementów nadających się do demontażu i rozbiórki (rury, kanały, ściany działowe), nie uwzględnia natomiast powierzchni otworów na drzwi i okna oraz w elementach zamykających.



Dolina Krasowa



SCHEMAT LOKALIZACYJNY



PIĘTRO: +3

MIESZKANIE M.I.4.6

BILANS POWIERZCHNI

3 POKOJE + ANEKS KUCHENNY

1.	PRZEDPOKÓJ	8.49m ²
2.	ŁAZIENKA	4.79m ²
3.	SYPIALNIA 1	9.63m ²
4.	SYPIALNIA 2	11.7m ²
5.	SALON Z KUCHNIĄ	26.36m ²

SUMA POWIERZCHNI PRZYKŁADOWEJ ARANŻACJI 60.97m²

B BALKON 7.63m²

POWIERZCHNIA ŚCIAN DZIAŁOWYCH 159 m²

MAKSYMALNA POWIERZCHNIA UŻYTKOWA 62.56 m²

INWESTOR
Krasowa Sp. z o.o.
ul. Wspólna 1C, 32-300 Olkusz

PROJEKTANT BUDYNKU
LOCUS Sp. z o.o.
Władysława Łokietka 21, 32-545 Karniowice