


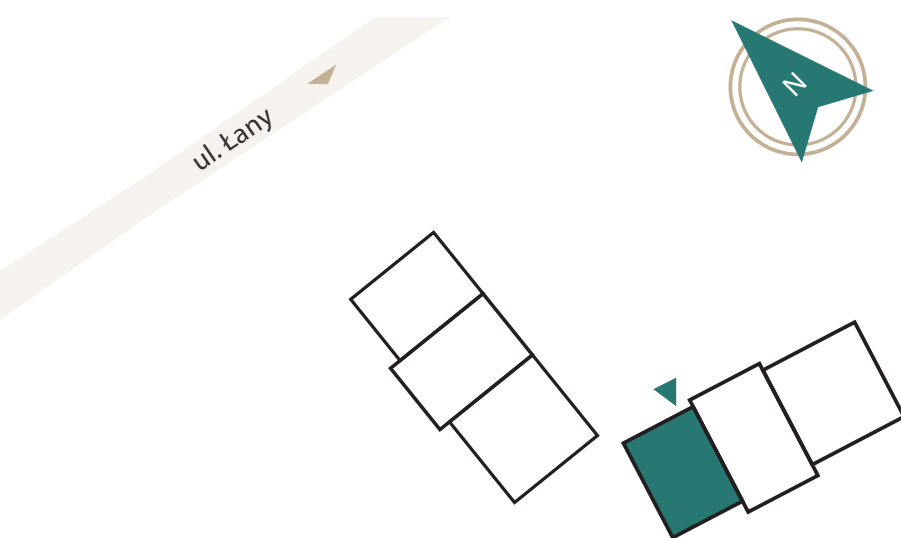

SIEDLISKO
MIEJSKIE


Segment B Mieszkanie 8




Nr	Pomieszczenie	Powierzchnia
1	Klatka schodowa	6,23 m ²
2	Hol	12,52 m ²
3	Pokój 1	12,43 m ²
4	Toaleta	3,35 m ²
5	Łazienka	4,34 m ²
6	Pokój dzienny z aneksem	25,17 m ²
7	Klatka schodowa	4,93 m ²
8	Korytarz	7,30 m ²
9	Pokój 2	5,10 m ²
10	Pokój 3	10,64 m ²
11	Łazienka	3,70 m ²
12	Pokój 4	17,44 m ²
Powierzchnia całkowita		113,15 m ²
+ taras 1		14,00 m ²
+ taras 2		9,00 m ²

Niniejsze dane są poglądowe i mogą odbiegać od realizacji pomiarów pod zakup mebli, urządzeń i wyposażenia należy dokonać z natury po zakończeniu realizacji. Elementy aranżacji mieszkania (drzwi wewnętrzne meble, ceramika sanitarna, sprzęt agd i rtv) nie stanowią oferty handlowej powierzchnie ogródków tarasów, balkonów nie podlegają obmiarowi.

I piętro

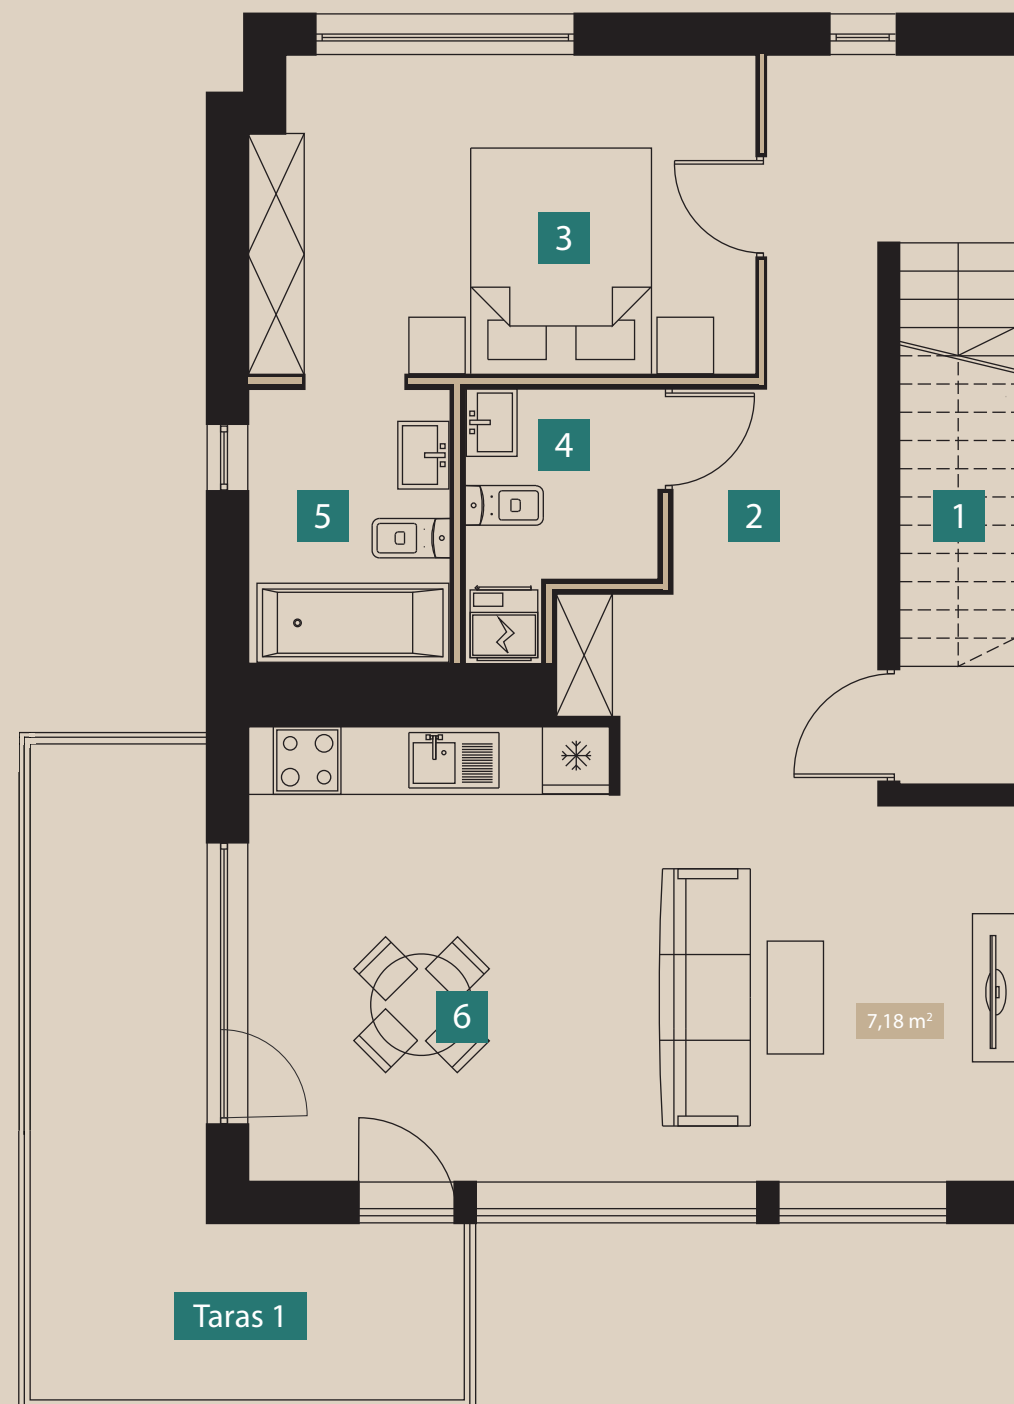

II piętro

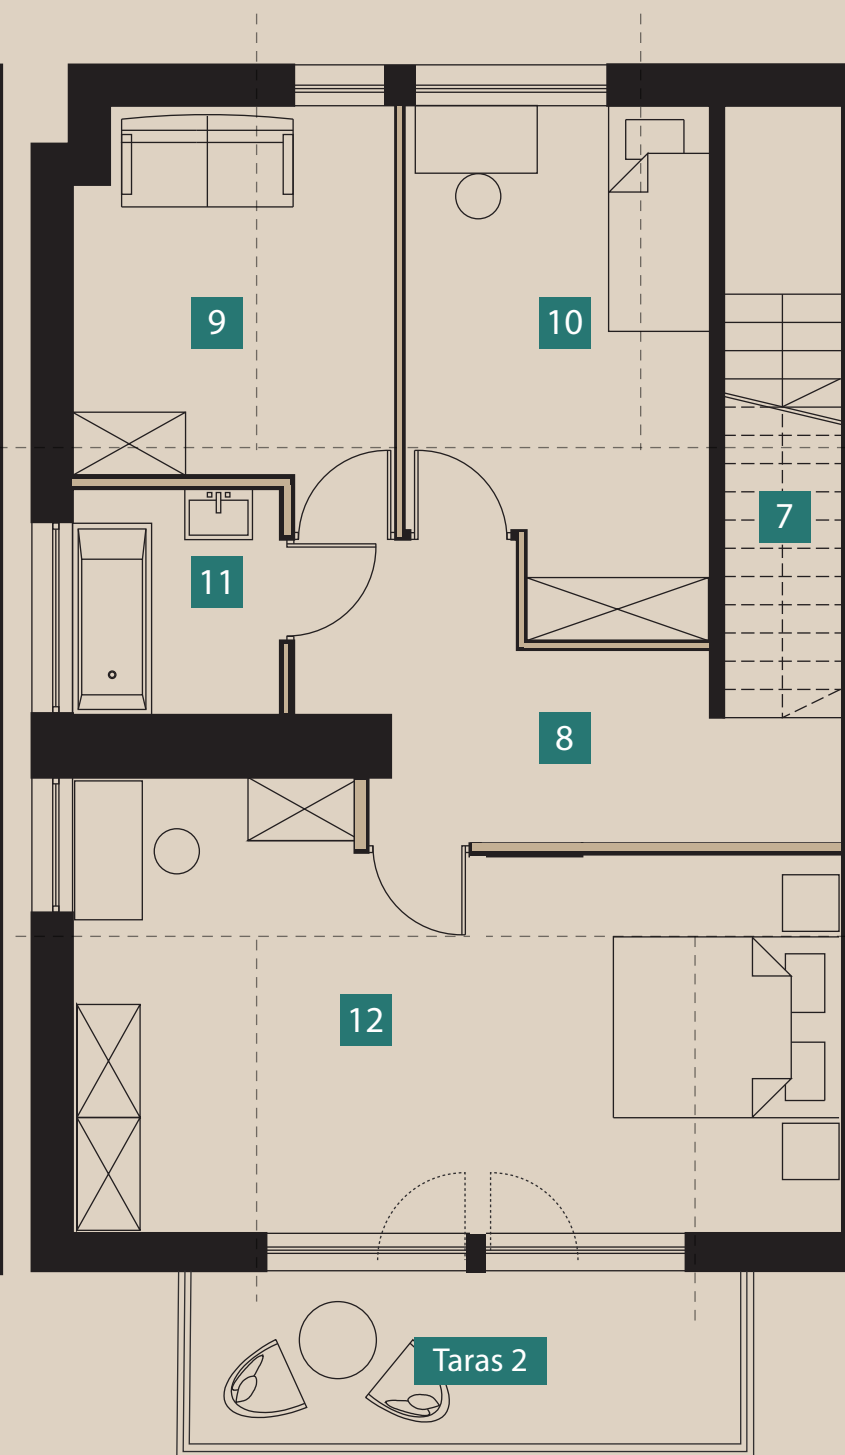

— ściana bez możliwości demontażu — ściana z możliwością demontażu - - - możliwość wydzielenia pokoju