



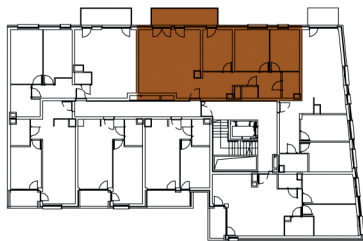

BOOKOWSKA 18

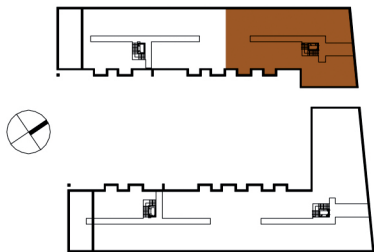

NR MIESZKANIA C.27



KLATKA	C
PIĘTRO	3
LICZBA POKOI	4

POW. UŻYTKOWA LOKALU 90,95 m²

PRZEDPOKÓJ	19,27 m²
SALON Z ANEKSEM KUCHENNYM	30,73 m²
POKÓJ 1	10,71 m²
POKÓJ 2	12,56 m²
POKÓJ 3	10,75 m²
WC	1,64 m²
ŁAZIENKA	3,76 m²
POWIERZCHNIA POD ŚCIANKAMI	1,53 m²
DZIAŁOWYMI MOŻLIWYMI DO DEMONTAŻU	

BALKON	9,06 m²
--------	---------

Biuro sprzedaży mieszkań
MONDAY DEVELOPMENT
ul. Grunwaldzka 3, 60-780 Poznań
tel. 61 678 51 33
bookowska18@monday.pl
www.bookowska18.pl

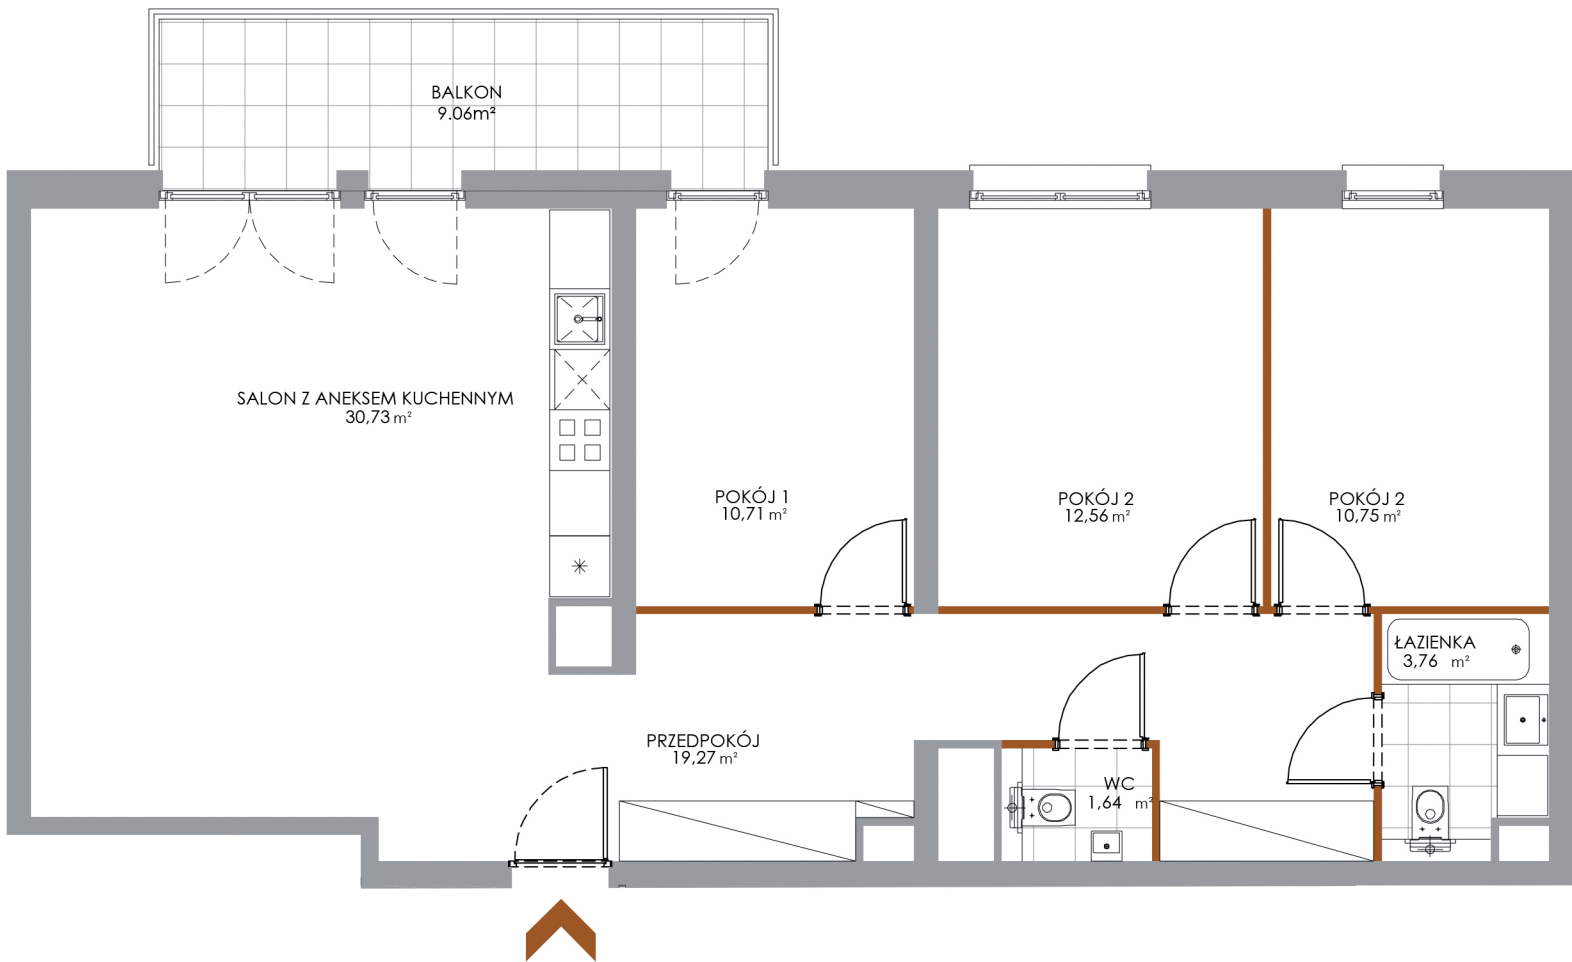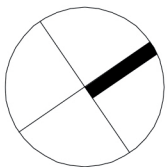

Ścianki działowe możliwe do demontażu

Ściany niedemontowalne

0 100 150cm

Skala 1:75

obowiązuje dla wydruku A3

Uwaga: Powierzchnie pomieszczeń i lokalizację urządzeń sanitarnych podano na podstawie projektu budowlanego. Możliwe jest wystąpienie niewielkich zmian w projekcie wykonawczym lub na etapie realizacji. Powierzchnia użytkowa lokalu oraz pomieszczeń określona jest na podstawie rozporządzenia Ministra Transportu, Budownictwa i Gospodarki Morskiej z dnia 25.04.2012r w sprawie szczegółowego zakresu i formy projektu budowlanego oraz przy uwzględnieniu treści Polskiej Normy PN- ISO 9836:1997. Powierzchnia użytkowa lokalu uwzględnia powierzchnię elementów nadających się do demontażu (rury, kanały, ścianki działowe). Przez ścianki działowe nadające się do demontażu rozumie się ścianki, które można usunąć bez naruszania konstrukcji. Niniejsza karta katalogowa nie stanowi oferty w rozumieniu przepisów Kodeksu Cywilnego.