


MIESZKANIE NR 4 • 3 POKOJE • 68,56 m²

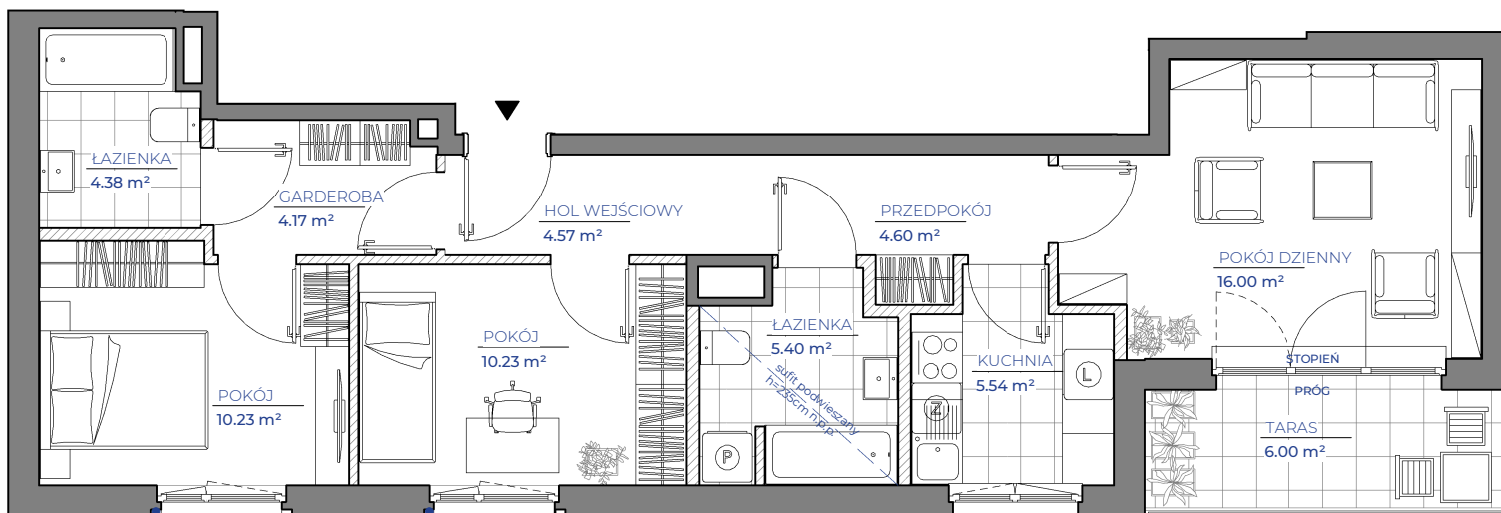

ROLETA POŻAROWA ROLETA POŻAROWA

spravia

Spravia Sp. z o.o.
www.spravia.pl



FREDRY6

Etap IV

Kraków, ul. Fredry 6
Łagiewniki - Borek Fałęcki

DANE LOKALU :

LOKAL NR	LICZBA POKOI	POW.SPRAŻDAŻOWA
4	3	68,56 m ²
BUDYNEK 6K/6L/6R	KLATKA NR	PIĘTRO
NR 6K	1	1

ZESTAWIENIE POWIERZCHNI

POKÓJ DZIENNY	16.00 m ²	ŁAZIENKA	5.40 m ²
POKÓJ	10.23 m ²	PRZEDPOKÓJ	4.60 m ²
POKÓJ	10.23 m ²	HOL WEJŚCIOWY	4.57 m ²
KUCHNIA	5.54 m ²	ŁAZIENKA	4.38 m ²
		GARDEROBA	4.17 m ²

Powierzchnia użytkowa :

	Powierzchnia zajęta przez elementy nadające się do demontażu, w tym ścianki działowe nie będące elementem konstrukcji i nie zawierające szachtów instalacyjnych	3.44 m ²
--	---	---------------------

TARAS	6.00 m ²
-------	---------------------

POŁOŻENIE MIESZKANIA W BUDYNKU



WARTOŚĆ BRUTTO (PLN) :

PROJEKTANT

B2STUDIO

Uwaga:

1. Aranżacja lokalu mieszkalnego przedstawiona na rzucie jest przykładowa.
2. Powierzchnia sprzedażowa stanowi sumę powierzchni użytkowej lokalu oraz powierzchni lokalu zajętej przez elementy nadające się do demontażu, w tym ścianki działowe nie będące elementem konstrukcji i nie zawierające szachtów instalacyjnych.
3. Powierzchnia użytkowa lokalu określona jest na podstawie Rozporządzenia Ministra Rozwoju z dnia 11 września 2020 r. w sprawie szczegółowego zakresu i formy projektu budowlanego oraz uwzględnieniu treści Polskiej Normy PN-ISO 9836:2015-12.
4. Niniejsza karta katalogowa opracowana została na podstawie projektu wykonawczego. W toku dalszego projektowania, budowy lub zmian lokatorskich, mogą nastąpić zmiany w stosunku do informacji zawartych na karcie katalogowej, w szczególności w zakresie: powierzchni sprzedażowej, powierzchni użytkowej, układu pomieszczeń oraz usytuowania elementów nadających się do demontażu, takich jak np. ścianki działowe.
5. Informacje na karcie nie stanowią oferty handlowej w rozumieniu art. 66 kodeksu cywilnego.

0 1 2 3 4 5m