
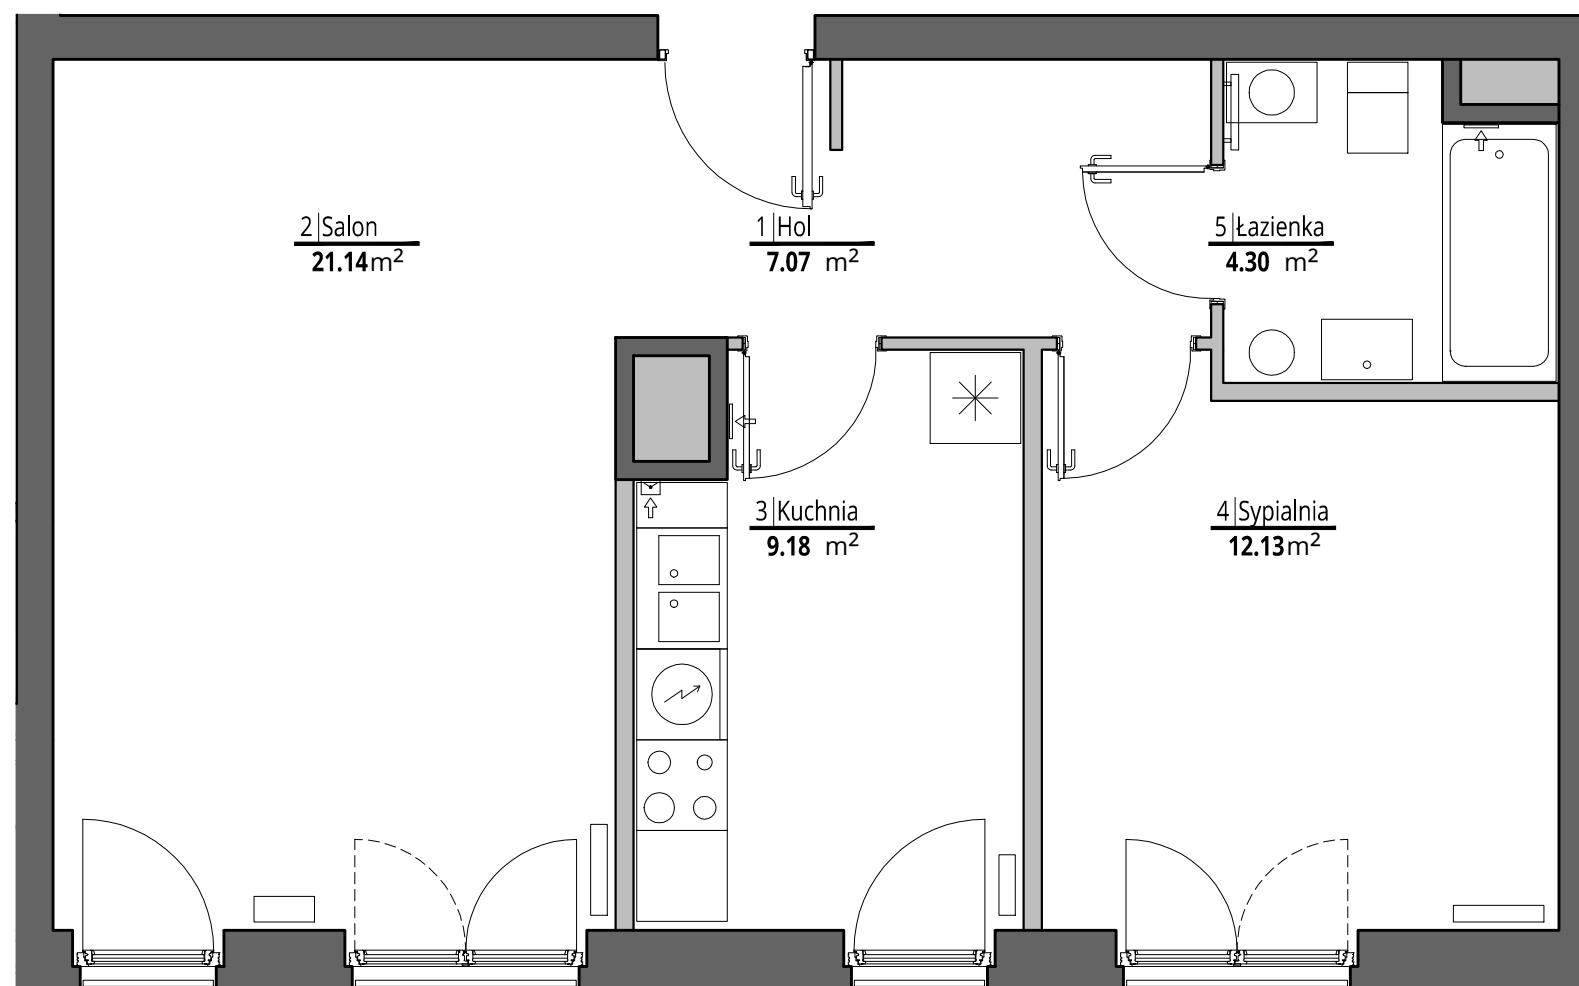


miasto nowej generacji

**PORT PRASKI**

**PORT PRASKI**  
Spółka z ograniczoną odpowiedzialnością S.K.A.  
ul. Krowia 6, 03-711 Warszawa  
T: +48 22 288 50 85 www.portpraski.pl

**BUDYNEK MIESZKALNY  
WIELORODZINNY Z USŁUGAMI**  
ul. Sierakowskiego 4  
Warszawa

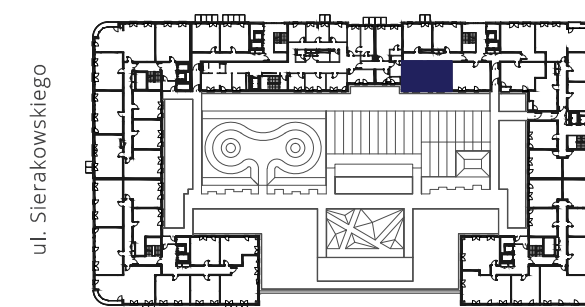

### MIESZKANIE NR 97

KLATKA C  
PIĘTRO 1  
LICZBA POKOI 2

1. HOL	7,07 m <sup>2</sup>
2. SALON	21,14 m <sup>2</sup>
3. KUCHNIA	9,18 m <sup>2</sup>
4. SYPIALNIA	12,13 m <sup>2</sup>
5. ŁAZIENKA	4,30 m <sup>2</sup>

**POWIERZCHNIA MIESZKANIA: 53,82 m<sup>2</sup>**



ściany działowe  
ściany konstrukcyjne i kominy

**UWAGI** Wszystkie powierzchnie podano na podstawie projektu wykonawczego w oparciu o par. 11 ust. 2 lit. b) Rozporządzenia Ministra Transportu Budownictwa i Gospodarki Morskiej z dnia 25 kwietnia 2012 r. w sprawie szczegółowego zakresu i formy projektu budowlanego. Rozmieszczenie wyposażenia nie stanowi zobowiązania umownego i służy do przykładowej prezentacji graficznej.

**MK - ARCHITEKCI**  
ARCHITEKTURA - PLANOWANIE - PROJECT MANAGEMENT

ul. Chmielna 4 m 8  
00-020 Warszawa  
www.apakurylowicz.pl