





LOKAL NR 139

PIĘTRO	P
POW. UŻYTKOWA	62.96
POKOJE	3

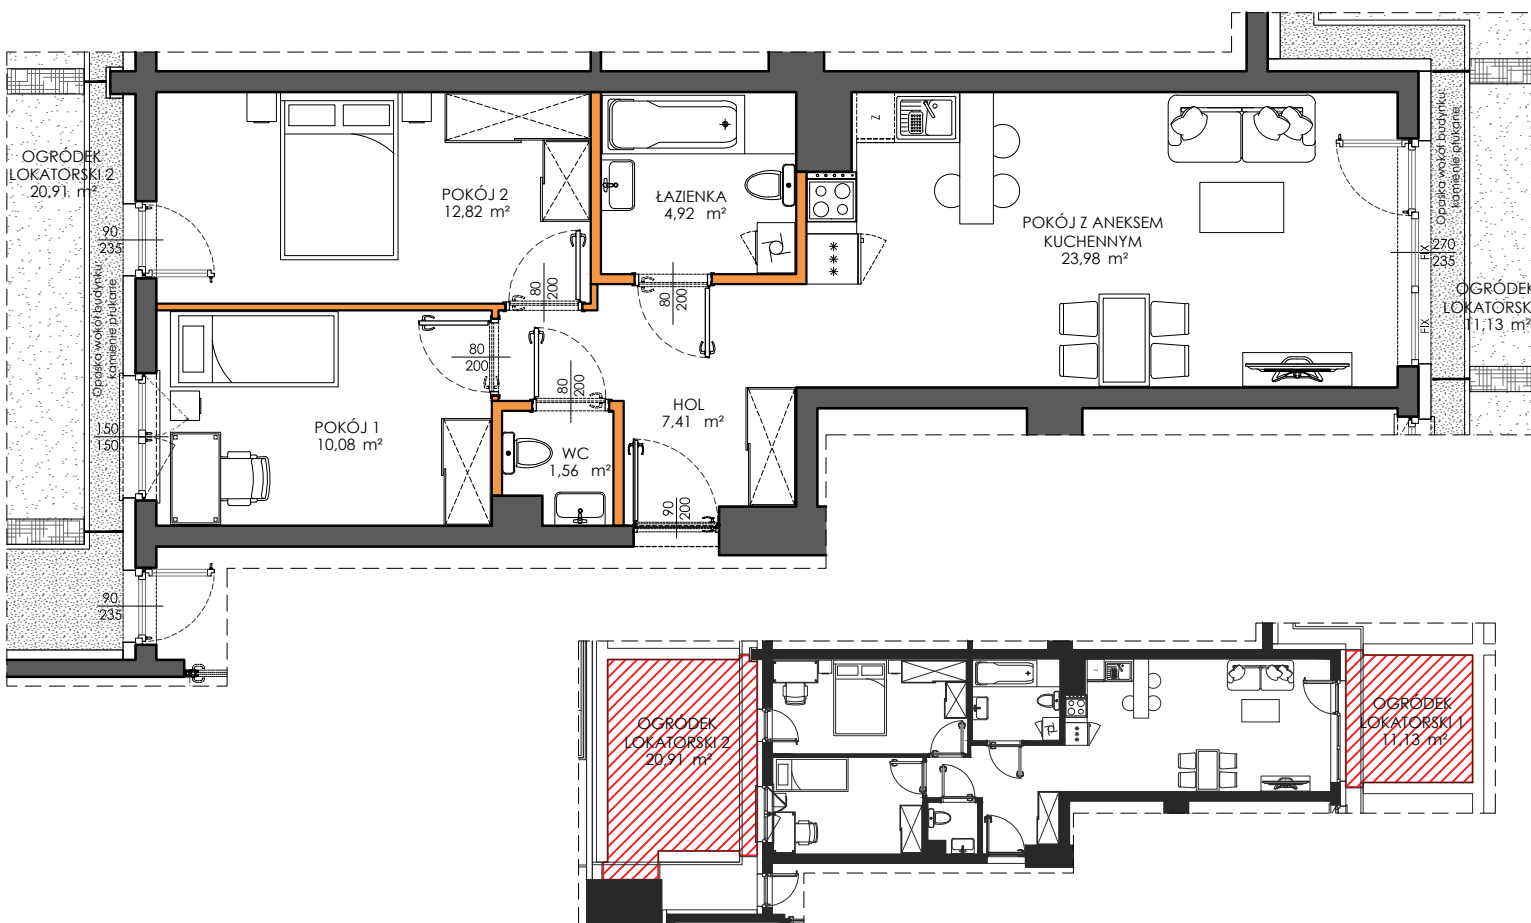

HOL	7,41	m ²
ŁAZIENKA	4,92	m ²
WC	1,56	m ²
POKÓJ 1	10,08	m ²
POKÓJ 2	12,82	m ²
POKÓJ Z ANEKSEM KUCHENNYM	23,98	m ²
ŚCIANKI DZIAŁOWE NADAJĄCE SIĘ DO DEMONTAŻU	2,19	m ²
OGRÓDEK LOKATORSKI 1	11,13	m ²
OGRÓDEK LOKATORSKI 2	20,91	m ²

Położenie lokalu w budynku:

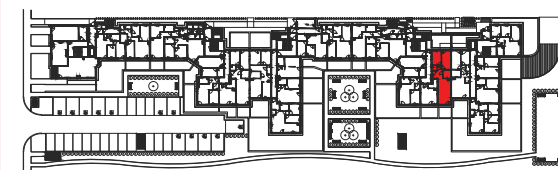

Mieszkania powtarzalne: brak

LEGENDA

- ścianki działowe nadające się do demontażu
- ściany i obudowy pionów instalacyjnych
- ogrodzenia ogródków - żywopłot

Adres inwestycji | Warszawa | ul. Posąg 7 Panien | www.victoriadom.pl

BIURO SPRZEDAŻY

22 228 68 36

